

Île-de-France, Seine-et-Marne
Moret-Loing-et-Orvanne
quai du Loing

Veneux-les-Sablons - Atelier de réparation de moteurs navals Bouis

Références du dossier

Numéro de dossier : IA77000905
Date de l'enquête initiale : 2012
Date(s) de rédaction : 2015
Cadre de l'étude : patrimoine industriel
Degré d'étude : étudié

Désignation

Dénomination : usine de construction navale


Compléments de localisation

Milieu d'implantation : bâti lâche
Réseau hydrographique : Loing (canal du)
Références cadastrales : 2014, AD, 30


Historique

Désiré Bouis "Moteurs Diesel" (attesté en 1931).
Période(s) principale(s) : 1ère moitié 20e siècle
Dates : 1931 (daté par source)


Illustrations

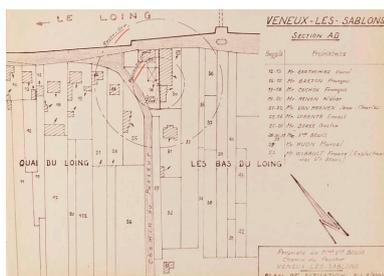

Plan de situation de la parcelle de Madame Veuve Bouis, chemin du passeur à Veneux les Sablons. Echelle 1/1000e. (archives départementales).
IVR11_20147700191NUC4A

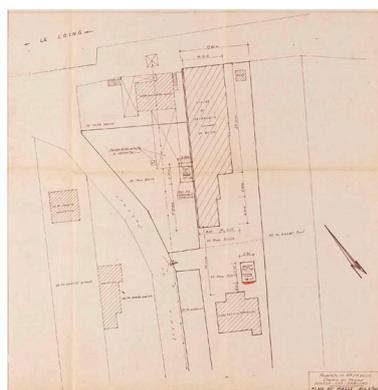

Plan de masse de la propriété de madame veuve Bouis à veneux les Sablons. Echelle 1/200e. (archives départementales).
IVR11_20147700192NUC4A

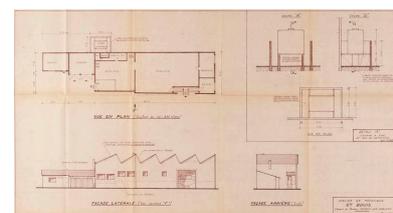

Plan de l'atelier de mécanique, établissements Bouis. Elévation de la façade latérale et de la façade arrière, plan de la citerne à fuel et du bac de rétention. Echelle 1/100e, septembre 1971. (archives départementales).
IVR11_20147700193NUC4A



Le Loing avec des péniches
amarrées. A l'arrière plan, un
train passe sur le viaduc SNCF.
Phot. Philippe Ayrault
IVR11_20127700553NUC2A




Vue extérieure de l'atelier de
mécanique depuis Le Loing.
Phot. Philippe Ayrault
IVR11_20127700554NUC2A



Vue extérieure de l'atelier de
mécanique depuis Le Loing.
Au premier plan, une péniche.
Phot. Philippe Ayrault
IVR11_20127700609NUC4A

Auteur(s) du dossier : Nicolas Pierrot

Copyright(s) : (c) Région Ile-de-France - Inventaire général du patrimoine culturel ; (c) Conseil départemental de Seine-et-Marne

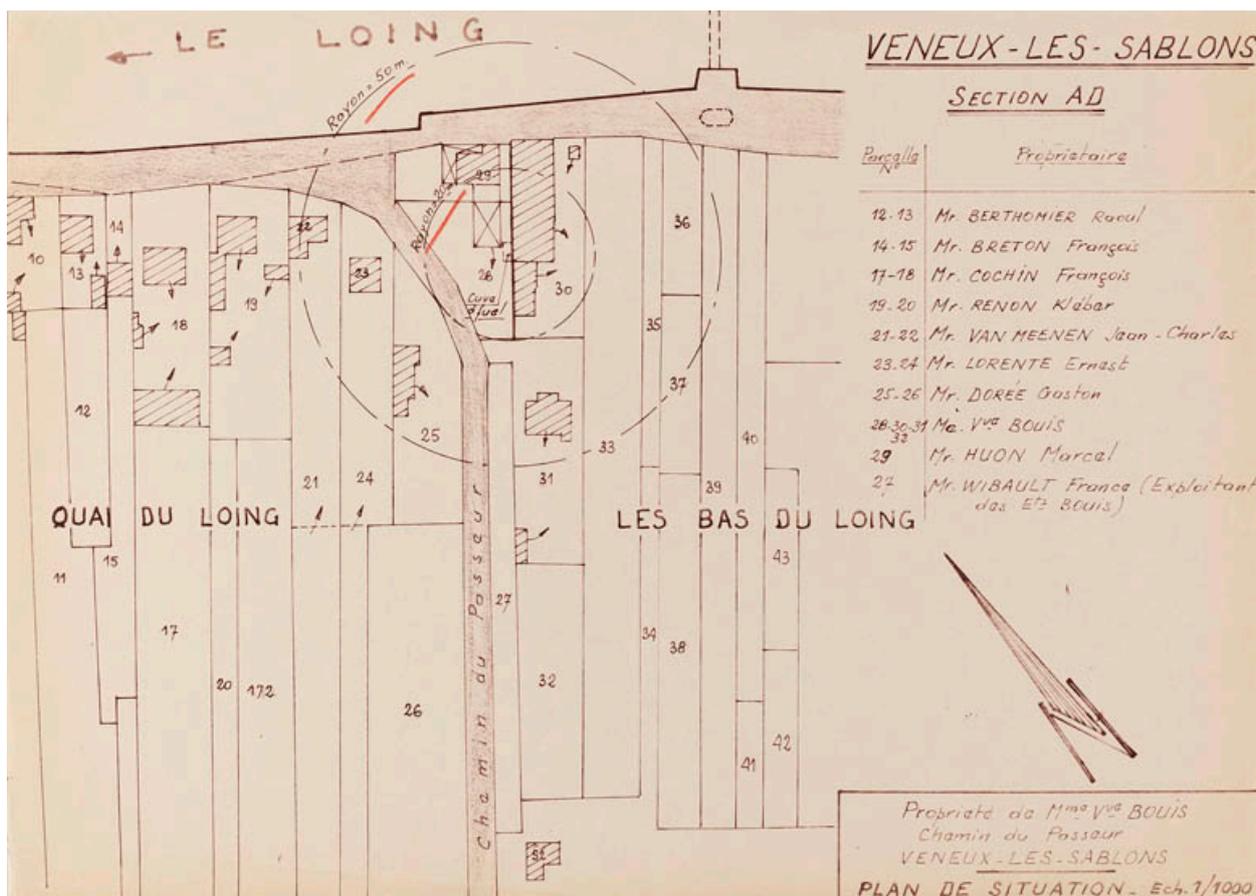


Plan de situation de la parcelle de Madame Veuve Bouis, chemin du passeur à Veneux les Sablons. Echelle 1/1000e. (archives départementales).

IVR11_20147700191NUC4A

Date de prise de vue : 2014

(c) Région Île-de-France (reproduction) ; (c) Conseil départemental de Seine-et-Marne communication libre, reproduction soumise à autorisation (reproduction)

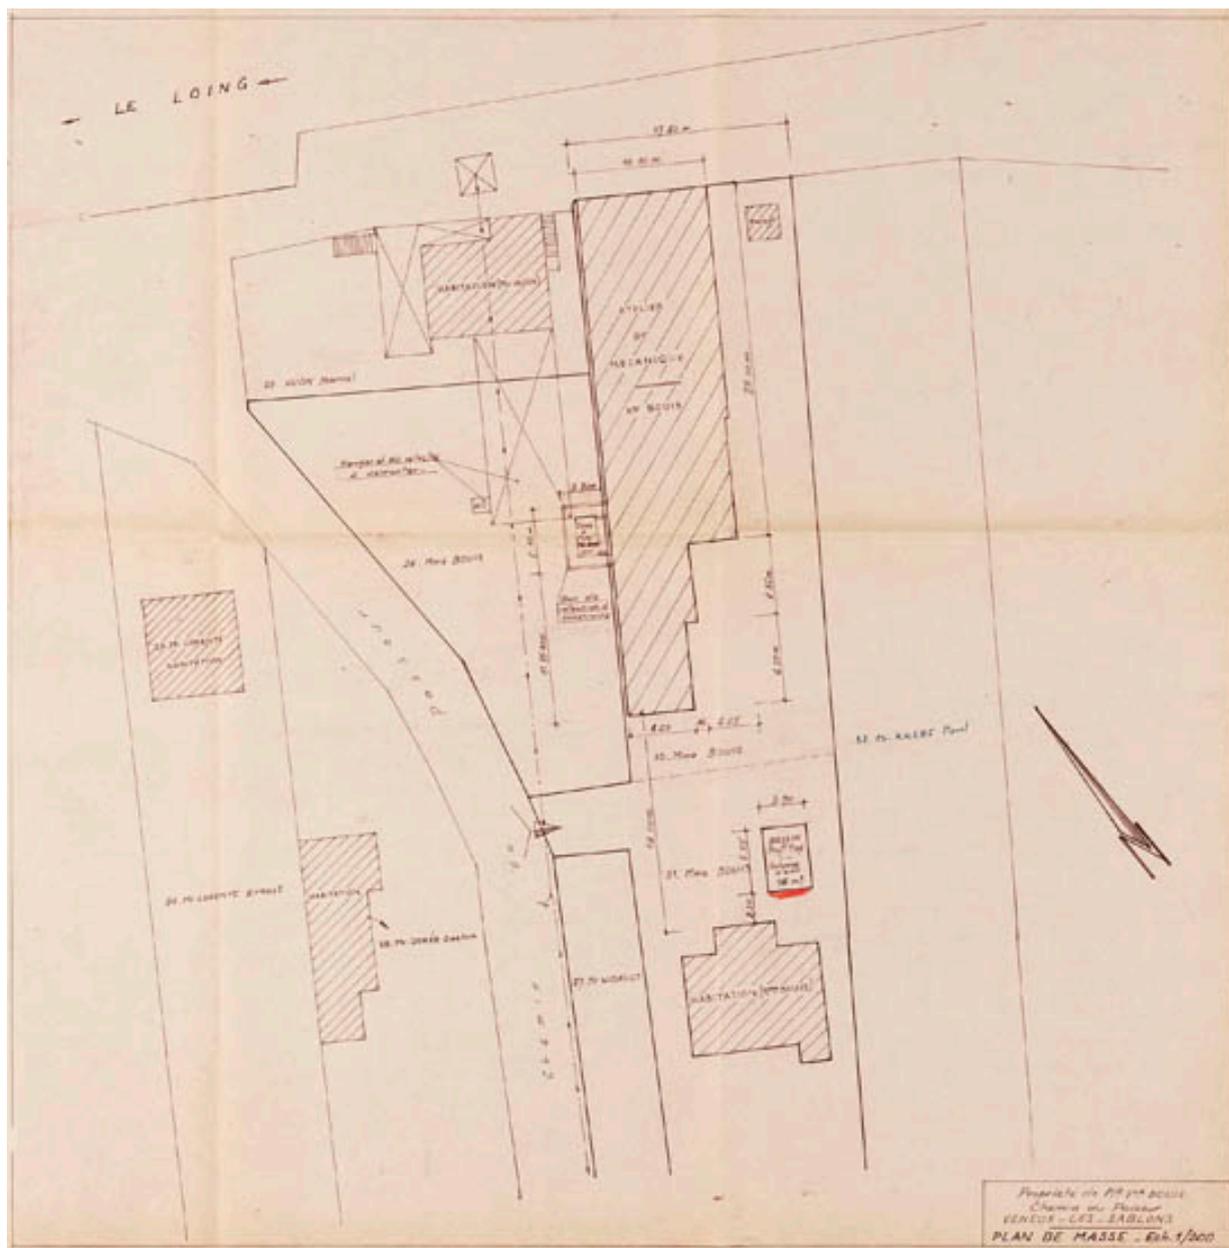


Plan de masse de la propriété de madame veuve Bouis à veneux les Sablons. Echelle 1/200e. (archives départementales).

IVR11_20147700192NUC4A

Date de prise de vue : 2014

(c) Région Île-de-France (reproduction) ; (c) Conseil départemental de Seine-et-Marne
communication libre, reproduction soumise à autorisation (reproduction)

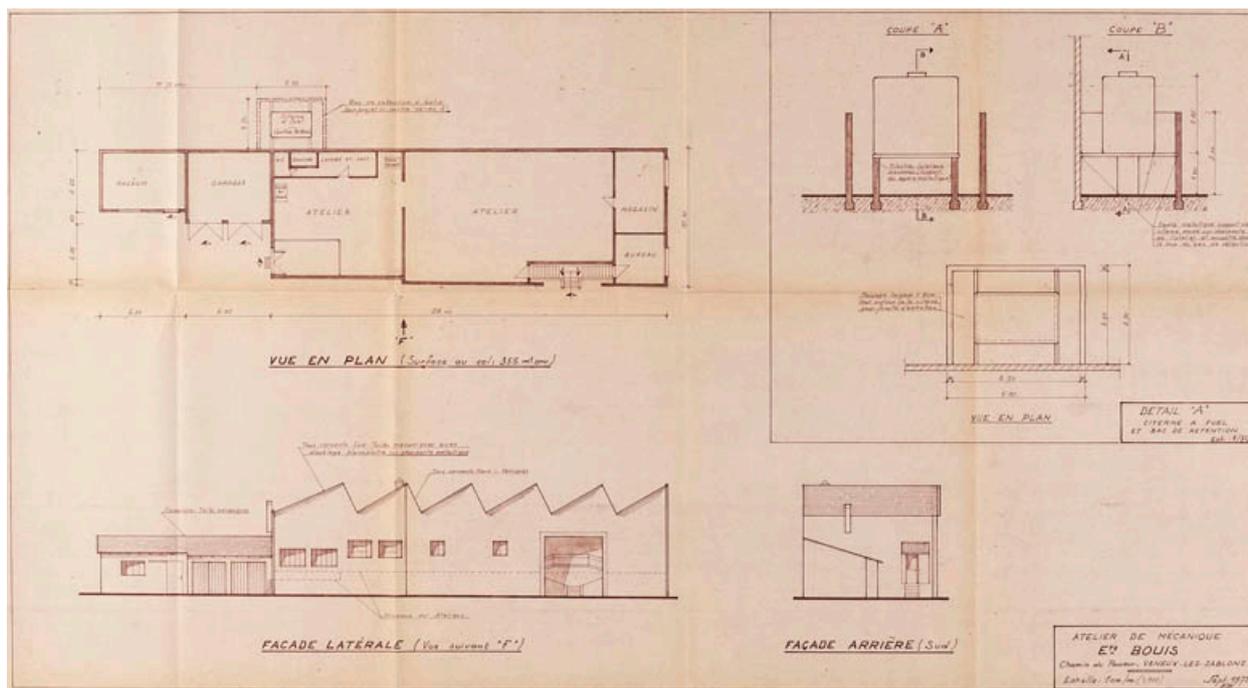

Plan de l'atelier de mécanique, établissements Bouis. Elévation de la façade latérale et de la façade arrière, plan de la citerne à fuel et du bac de rétention. Echelle 1/100e, septembre 1971. (archives départementales).

IVR11_20147700193NUC4A

Date de prise de vue : 2014

(c) Région Île-de-France (reproduction) ; (c) Conseil départemental de Seine-et-Marne communication libre, reproduction soumise à autorisation (reproduction)



Le Loing avec des péniches amarrées. A l'arrière plan, un train passe sur le viaduc SNCF.

IVR11_20127700553NUC2A

Auteur de l'illustration : Philippe Ayrault

Date de prise de vue : 2012

(c) Philippe Ayrault, Région Île-de-France

communication libre, reproduction soumise à autorisation



Vue extérieure de l'atelier de mécanique depuis Le Loing.

IVR11_20127700554NUC2A

Auteur de l'illustration : Philippe Ayrault

Date de prise de vue : 2012

(c) Philippe Ayrault, Région Île-de-France
communication libre, reproduction soumise à autorisation



Vue extérieure de l'atelier de mécanique depuis Le Loing. Au premier plan, une péniche.

IVR11_20127700609NUC4A

Auteur de l'illustration : Philippe Ayrault

Date de prise de vue : 2012

(c) Philippe Ayrault, Région Île-de-France

communication libre, reproduction soumise à autorisation