

Île-de-France, Seine-et-Marne  
La Grande-Paroisse  
R.D. 39

## **La Grande-Paroisse - Cimenterie (usine de ciment Portland artificiel) de la société anonyme des agglomérats hydrauliques, puis Poliet-et-Chausson, puis silos de l'UNCAC, acutellement silos de la coopérative Invivo**

### **Références du dossier**

Numéro de dossier : IA77000877

Date(s) de rédaction : 2015

Cadre de l'étude : patrimoine industriel enquête partielle, patrimoine industriel communes de la vallée de la Seine en Seine-et-Marne

Degré d'étude : étudié

### **Désignation**

### **Compléments de localisation**

Milieu d'implantation :

Réseau hydrographique : la Seine

Références cadastrales : 2014, AH, 5 ; . 2014 G 68, 685

### **Historique**

Société anonyme des agglomérants hydrauliques (1920-1930) ; Etablissements Poliet-et-Chausson (1930-1955) ; Union nationale des coopératives agricoles de céréales - UNCAC (1955-19??) ; Coopérative Invivo (?? à aujourd'hui).

Période(s) principale(s) : 1ere moitié 20e siècle, 2e moitié 20e siècle

Dates : 1930, 1956, 1962

### **Description**

1930 (usine de ciment Portland artificiel) ; 1956-1962 (6 tranches d'aménagement en silos) ; et ensuite ? ; quid des logements ? voir géoportail


### **Éléments descriptifs**

Matériau(x) du gros-oeuvre, mise en oeuvre et revêtement : béton ; métal ; béton armé

### **Statut, intérêt et protection**

Statut de la propriété : propriété privée

## Illustrations

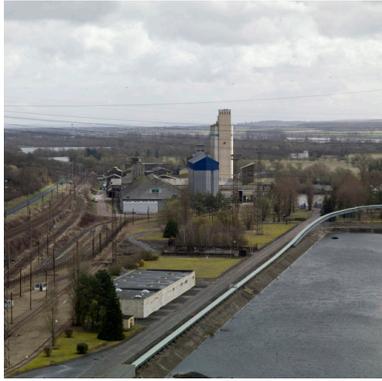

Silos de l'UNCAC, aujourd'hui Invivo de la Grande Paroisse. Vue générale depuis l'ouest. A droite, la darse, à gauche, la voie ferrée.  
Phot. Philippe Ayrault  
IVR11\_20087700540NUC4A



Silos de l'UNCAC, aujourd'hui Invivo. Vue extérieure. Le silo 6 au bord de la darse.  
Phot. Philippe Ayrault  
IVR11\_20087700541NUC4A




Silos de l'UNCAC, aujourd'hui Invivo de la Grande Paroisse. Vue extérieure.  
Phot. Philippe Ayrault  
IVR11\_20087700542NUC4A




Silos de l'UNCAC, aujourd'hui Invivo de la Grande Paroisse. Vue extérieure.  
Phot. Philippe Ayrault  
IVR11\_20087700543NUC4A



Silos de l'UNCAC de la Grande Paroisse, aujourd'hui Invivo. Vue extérieure ; le silo 6?  
Phot. Philippe Ayrault  
IVR11\_20087700544NUC4A

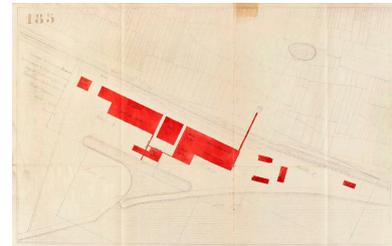


Cimenterie de la Grande Paroisse. Plan de situation échelle 1/1000e 1920. (archives départementales).  
IVR11\_20147700115NUC4A

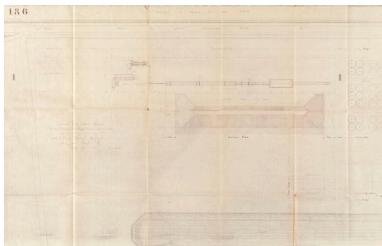



Cimenterie de la Grande Paroisse. Vue en plan, échelle 1/200e. 9 mars 1920. (archives départementales).  
IVR11\_20147700116NUC4A



Cimenterie de la Grande Paroisse. Plan cadastral. (archives départementales).  
IVR11\_20147700117NUC4A

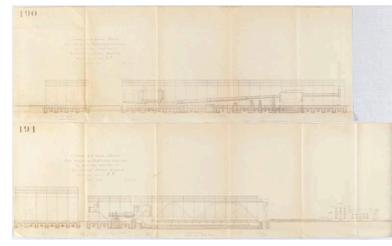


Cimenterie de la Grande Paroisse. Plan vues en coupe échelle 1/200e. 1920. (archives départementales).  
IVR11\_20147700118NUC4A

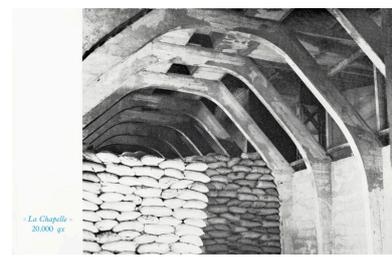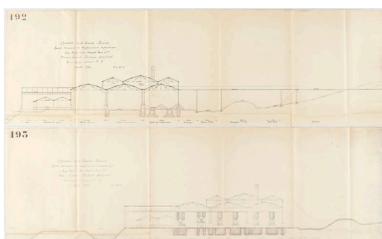

Cimenterie de la Grande Paroisse.  
Plans vues en coupe. échelle  
1/200e. (archives départementales).  
IVR11\_20147700119NUC4A



Photo ancienne. Silos UNCAC de  
la Grande Paroisse. Vue aérienne  
des installations. Au fond la  
Seine, au premier plan : la voie  
fermée Paris-Lyon-Méditerranée.  
A droite : le 1/3 des bâtiments  
constitue la partie aménagée dans  
le cadre de la deuxième tranche  
des travaux réalisés par l'UNCAC.  
(Archives départementales).  
IVR11\_20147700139NUC4A

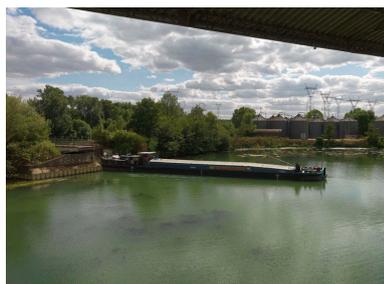

Silos de l'UNCAC de la  
Grande Paroisse, aujourd'hui  
Invivo. Vue extérieure.  
Péniche entrant dans la darse.  
Phot. Philippe Ayrault  
IVR11\_20157700478NUC4A



Silos de l'UNCAC de la Grande  
Paroisse. Avant-projet N°2. Plan  
d'ensemble des tranches échelle  
0,001 PM et plan de situation échelle  
1/20 000e. Dressé par les architectes  
P.Barthe et R.Robin. 29 avril  
1955. (Archives départementales).  
IVR11\_20147700151NUC4A

Photo ancienne. Silos UNCAC  
de la Grande Paroisse. Boisseaux  
de chagement pochées de sac  
pour livraison à la meunerie  
locale. (archives départementales).  
IVR11\_20147700137NUC4A


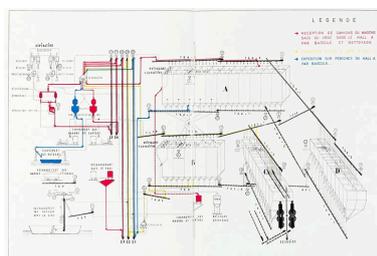


Schéma de l'organisation du silo.  
(Archives départementales).  
IVR11\_20147700140NUC4A




Silos de l'UNCAC de la  
Grande Paroisse, aujourd'hui  
Invivo. Vue intérieure du  
Silo 2. Bande transporteuse.  
Phot. Philippe Ayrault  
IVR11\_20157700448NUC4A

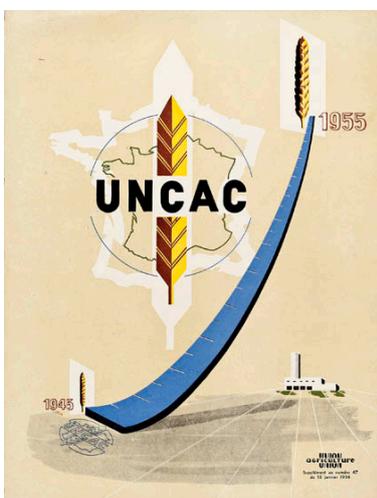


Couverture du supplément de  
"Union agriculture" N°47 du 15


Photo ancienne. Silos UNCAC de la  
Grande Paroisse. "La Chapelle" 20  
000 qx. (Archives départementales).  
IVR11\_20147700138NUC4A

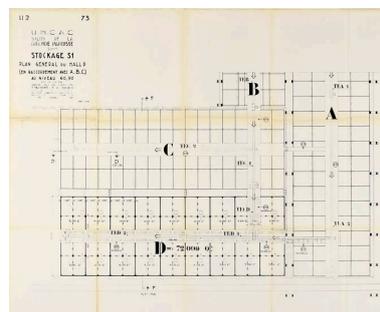

Silos UNCAC de la Grande Paroisse.  
Stockage S1. Plan général du  
hall D (en raccordement avec  
A B C) au niveau 60,90, dressé  
par les architectes P.Barthe  
et R.Robin.15 mars 1957.  
(Archives départementales).  
IVR11\_20147700147NUC4A

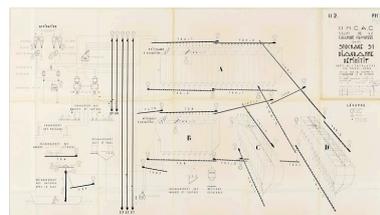


Silos de l'UNCAC de la Grande  
Paroisse. Stockage S1. Diagramme  
définitif, débit de l'installation 100  
tonnes/heure, dressé par les architecte  
P.Barthe et R.Robin. 15 décembre  
1955. (Archives départementales).  
IVR11\_20147700150NUC4A

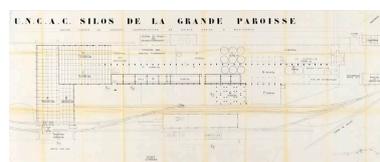


Silos de l'UNCAC de la  
Grande Paroisse. Plan masse.  
(Archives départementales).  
IVR11\_20147700153NUC4A


janvier 1956. Logo de l'UNCAC.  
(Archives départementales).  
IVR11\_20147700152NUC4A

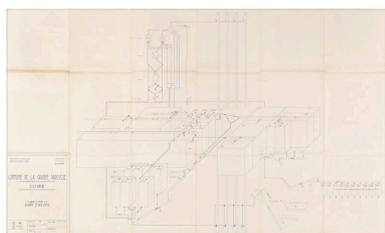


Silos de l'UNCAC de la Grande Paroisse. Agrandissement S2. Diagramme de manutention. (Archives départementales).  
IVR11\_20147700158NUC4A

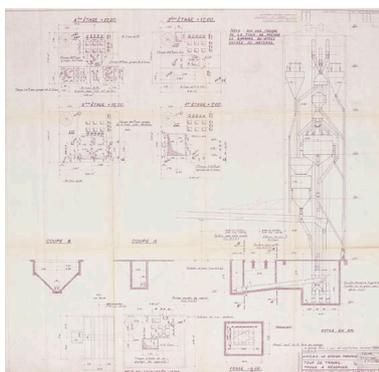

Silos de l'UNCAC de la Grande Paroisse. Tour de travail. Trous à réserver. Echelle 1/50e. 29 octobre 1963. (Archives départementales).  
IVR11\_20147700159NUC4A

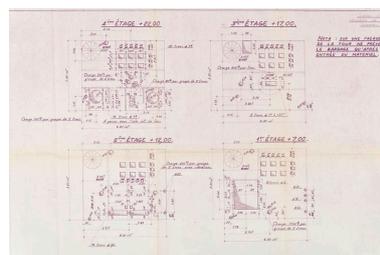

Silos de l'UNCAC de la Grande Paroisse. Plan des quatre étages de la tour. (Archives départementales).  
IVR11\_20147700160NUC4A

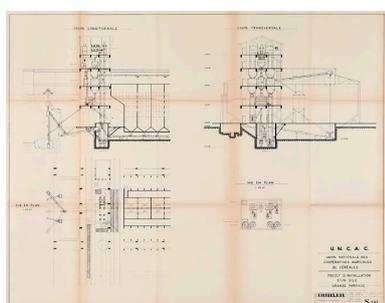

Silos de l'UNCAC de la Grande Paroisse. Elévation de la façade. Extensions du silo (5000 qx) et magasin. (Archives départementales).  
IVR11\_20147700169NUC4A




Silos de l'UNCAC Invivo de la Grande Paroisse. Une locomotive Decauville. Phot. Philippe Ayrault  
IVR11\_20157700509NUC4A



Silos de l'UNCAC de la Grande Paroisse, aujourd'hui Invivo. Vue extérieure depuis la voie ferrée. Phot. Philippe Ayrault  
IVR11\_20147700391NUC4A



Logements de l'ancienne cimenterie de la Grande Paroisse. Phot. Philippe Ayrault  
IVR11\_20147700392NUC4A

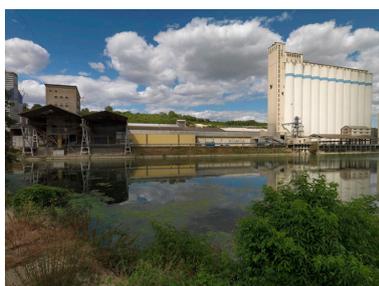

Silos de l'UNCAC de la Grande Paroisse, aujourd'hui Invivo. Vue extérieure. Au premier plan, la darse a droite le silo 6. Phot. Philippe Ayrault  
IVR11\_20157700415NUC4A



Silos de l'UNCAC de la Grande Paroisse, aujourd'hui Invivo. Vue extérieure. Au premier plan, la darse. Au fond, le silo 6.

Phot. Philippe Ayrault  
IVR11\_20157700416NUC4A



Silos de l'UNCAC de la Grande Paroisse, aujourd'hui Invivo. Vue extérieure.  
Phot. Philippe Ayrault  
IVR11\_20157700417NUC4A



Silos de l'UNCAC de la Grande Paroisse, aujourd'hui Invivo. Vue extérieure.  
Phot. Philippe Ayrault  
IVR11\_20157700418NUC4A




Silos de l'UNCAC de la Grande Paroisse, aujourd'hui Invivo. Vue intérieure du Silo 2.  
Phot. Philippe Ayrault  
IVR11\_20157700419NUC4A



Silos de l'UNCAC de la Grande Paroisse, aujourd'hui Invivo. Magasin big bag.  
Phot. Philippe Ayrault  
IVR11\_20157700420NUC4A



Silos de l'UNCAC Invivo de la Grande Paroisse. Paysages autour du site. Vue sur la Seine depuis la tour de travail du silo 6.  
Phot. Philippe Ayrault  
IVR11\_20157700461NUC4A

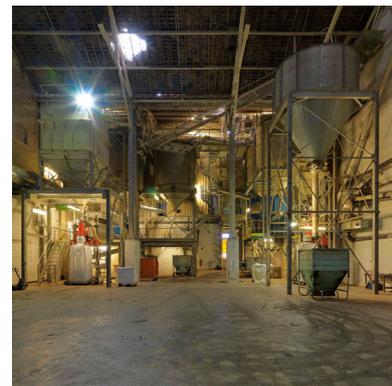

Silos de l'UNCAC de la Grande Paroisse, aujourd'hui Invivo. Station triage.  
Phot. Philippe Ayrault  
IVR11\_20157700422NUC4A



Silos de l'UNCAC de la Grande Paroisse, aujourd'hui Invivo. Vue intérieure du Silo 1.  
Phot. Philippe Ayrault



Silos de l'UNCAC de la Grande Paroisse, aujourd'hui Invivo. Vue intérieure du Silo 2.  
Phot. Philippe Ayrault  
IVR11\_20157700433NUC4A


Silos de l'UNCAC de la Grande  
Paroisse, aujourd'hui Invivo.  
Vue intérieure du Silo 2.  
Phot. Philippe Ayrault  
IVR11\_20157700449NUC4A



Silos de l'UNCAC de la Grande  
Paroisse, aujourd'hui Invivo. Vue  
intérieure du Silo 2. Cellules H.  
Phot. Philippe Ayrault  
IVR11\_20157700426NUC4A



Silos de l'UNCAC de la Grande  
Paroisse, aujourd'hui Invivo.  
Vue intérieure du Silo 2.  
Phot. Philippe Ayrault  
IVR11\_20157700429NUC4A

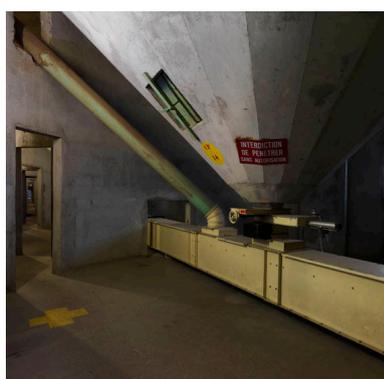

Silos de l'UNCAC de la Grande  
Paroisse, aujourd'hui Invivo.  
Vue intérieure du Silo 2.  
Phot. Philippe Ayrault  
IVR11\_20157700432NUC4A


IVR11\_20157700424NUC4A



Silos de l'UNCAC de la Grande  
Paroisse, aujourd'hui Invivo.  
Vue intérieure du Silo 2.  
Phot. Philippe Ayrault  
IVR11\_20157700427NUC4A



Silos de l'UNCAC de la Grande  
Paroisse, aujourd'hui Invivo.  
Vue intérieure du Silo 2.  
Phot. Philippe Ayrault  
IVR11\_20157700430NUC4A

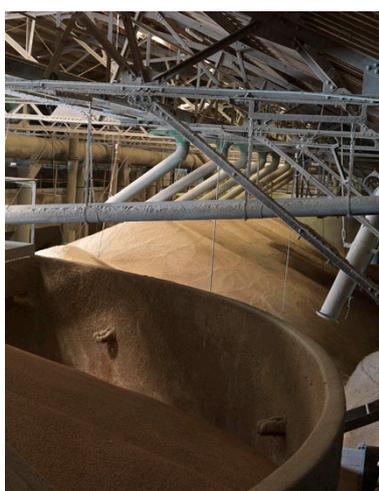

Silos de l'UNCAC de la Grande  
Paroisse, aujourd'hui Invivo.  
Vue intérieure du Silo 2.  
Phot. Philippe Ayrault  
IVR11\_20157700440NUC4A



Silos de l'UNCAC de la Grande  
Paroisse, aujourd'hui Invivo.  
Vue intérieure du Silo 2.  
Phot. Philippe Ayrault  
IVR11\_20157700428NUC4A



Silos de l'UNCAC de la Grande  
Paroisse, aujourd'hui Invivo.  
Vue intérieure du Silo 2.  
Phot. Philippe Ayrault  
IVR11\_20157700431NUC4A




Silos de l'UNCAC de la Grande  
Paroisse, aujourd'hui Invivo. Vue  
extérieure. Approvisionnement  
d'une péniche sur la darse.  
Phot. Philippe Ayrault  
IVR11\_20157700434NUC4A



Silos de l'UNCAC de la Grande Paroisse, aujourd'hui Invivo. Vue extérieure. Approvisionnement d'une péniche sur la darse.  
Phot. Philippe Ayrault  
IVR11\_20157700435NUC4A



Silos de l'UNCAC de la Grande Paroisse, aujourd'hui Invivo. Vue intérieure du Silo 2.  
Phot. Philippe Ayrault  
IVR11\_20157700436NUC4A

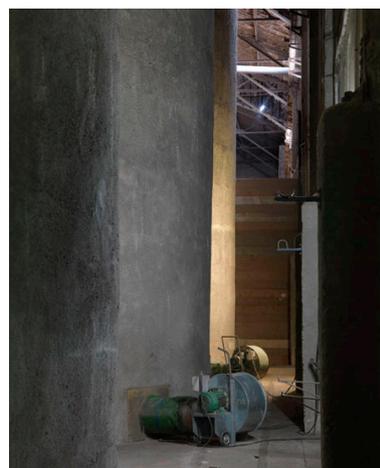


Silos de l'UNCAC de la Grande Paroisse, aujourd'hui Invivo. Vue intérieure du Silo 2.  
Phot. Philippe Ayrault  
IVR11\_20157700437NUC4A



Silos de l'UNCAC de la Grande Paroisse, aujourd'hui Invivo. Vue extérieure. Approvisionnement.  
Phot. Philippe Ayrault  
IVR11\_20157700474NUC4A




Silos de l'UNCAC de la Grande Paroisse, aujourd'hui Invivo. Vue intérieure du Silo 2. Panneau d'affichage de la ""mutualité agricole prévention"".  
Phot. Philippe Ayrault  
IVR11\_20157700439NUC4A

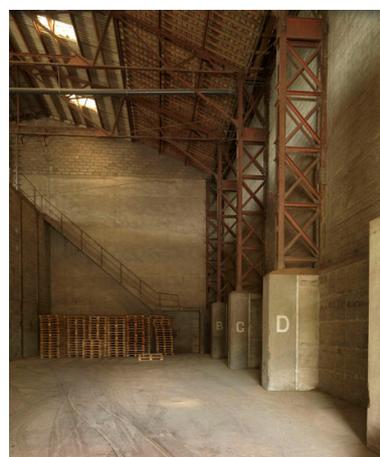

Silos de l'UNCAC de la Grande Paroisse, aujourd'hui Invivo. Vue intérieure du Silo 2.  
Phot. Philippe Ayrault  
IVR11\_20157700438NUC4A



Silos de l'UNCAC de la Grande Paroisse, aujourd'hui Invivo. Vue intérieure du Silo 2.  
Phot. Philippe Ayrault  
IVR11\_20157700442NUC4A

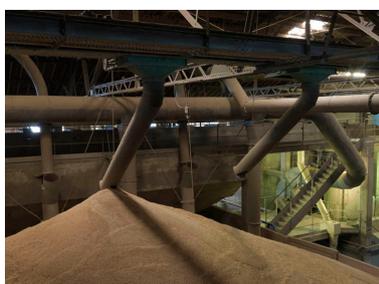

Silos de l'UNCAC de la Grande Paroisse, aujourd'hui Invivo. Vue intérieure du Silo 2.  
Phot. Philippe Ayrault  
IVR11\_20157700443NUC4A

Silos de l'UNCAC de la Grande  
Paroisse, aujourd'hui Invivo.  
Vue intérieure du Silo 2.  
Phot. Philippe Ayrault  
IVR11\_20157700441NUC4A



Silos de l'UNCAC de la Grande  
Paroisse, aujourd'hui Invivo. Vue  
extérieures des bureaux. Réception.  
Phot. Philippe Ayrault  
IVR11\_20157700488NUC4A


Silos de l'UNCAC de la Grande  
Paroisse, aujourd'hui Invivo.  
Vue intérieure du Silo 2.  
Phot. Philippe Ayrault  
IVR11\_20157700444NUC4A



Silos de l'UNCAC de la Grande  
Paroisse, aujourd'hui Invivo.  
Vue intérieure du Silo 2.  
Phot. Philippe Ayrault  
IVR11\_20157700447NUC4A



Silos de l'UNCAC Invivo de  
la Grande Paroisse. Paysages  
autour du site. Vus depuis  
la tour de travail du silo 6.  
Phot. Philippe Ayrault  
IVR11\_20157700464NUC4A

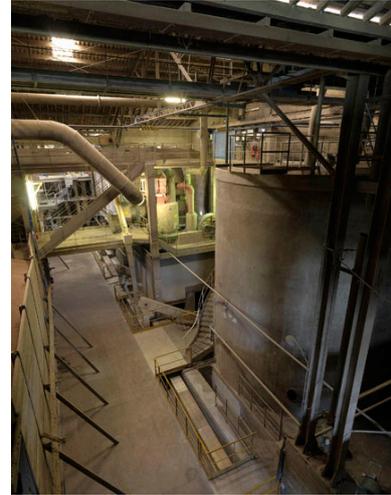

Silos de l'UNCAC de la Grande  
Paroisse, aujourd'hui Invivo.  
Vue intérieure du Silo 2.  
Phot. Philippe Ayrault  
IVR11\_20157700446NUC4A



Silos de l'UNCAC de la Grande  
Paroisse, aujourd'hui Invivo.  
Silo 1. Aspirateur pneumatique  
a grain. Au fond, la darse.  
Phot. Philippe Ayrault  
IVR11\_20157700469NUC4A



Silos de l'UNCAC de la Grande Paroisse, aujourd'hui Invivo.  
Vue extérieure du Silo 2.  
Phot. Philippe Ayrault  
IVR11\_20157700450NUC4A



Vue de l'ancienne carrière de Tavers pour la cimenterie de la Grande Paroisse. Au premier plan, la voie ferrée.  
Phot. Philippe Ayrault  
IVR11\_20157700451NUC4A




Vue générale des logements de l'ancienne cimenterie de la Grande Paroisse; Au premier plan, la voie ferrée; a gauche, Vestiges de la passerelle reliant la plateforme de concassage de la carrière a la cimenterie.  
Phot. Philippe Ayrault  
IVR11\_20157700452NUC4A



Vue de l'ancienne carrière de Tavers pour la cimenterie de la Grande Paroisse. Au premier plan, la voie ferrée.  
Phot. Philippe Ayrault  
IVR11\_20157700453NUC4A



Vue de l'ancienne carrière de Tavers pour la cimenterie de la Grande Paroisse enfouie dans la végétation. Au fond, des pylones de ligne a haute tension.  
Phot. Philippe Ayrault  
IVR11\_20157700454NUC4A

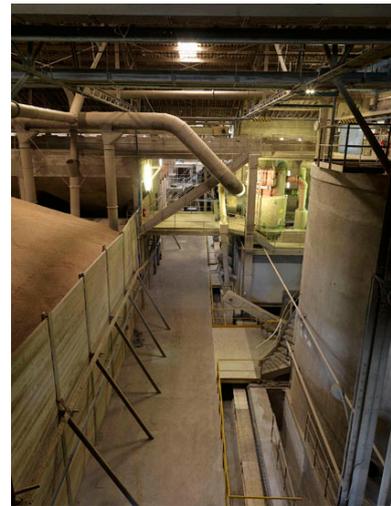

Silos de l'UNCAC de la Grande Paroisse, aujourd'hui Invivo.  
Vue intérieure du Silo 2.  
Phot. Philippe Ayrault  
IVR11\_20157700445NUC4A



Ancienne carrière de Tavers. Vestiges de la passerelle reliant la plateforme de concassage de la carrière a la cimenterie.  
Phot. Philippe Ayrault  
IVR11\_20157700455NUC4A



Silos de l'UNCAC Invivo de la Grande Paroisse. Paysages autour du site. Vus depuis la tour de travail du silo 6.  
Phot. Philippe Ayrault  
IVR11\_20157700459NUC4A



Silos de l'UNCAC Invivo de la Grande Paroisse. Paysages autour du site. Vus depuis la tour de travail du silo 6.  
Phot. Philippe Ayrault  
IVR11\_20157700465NUC4A



Silos de l'UNCAC de la Grande Paroisse, aujourd'hui Invivo. Vue extérieure du Silo 1 au bord de la darse.  
Phot. Philippe Ayrault  
IVR11\_20157700472NUC4A




Silos de l'UNCAC de la Grande Paroisse, aujourd'hui Invivo. Vue extérieure.  
Phot. Philippe Ayrault  
IVR11\_20157700494NUC4A



Silos de l'UNCAC Invivo de la Grande Paroisse. Une locomotive Decauville.  
Phot. Philippe Ayrault  
IVR11\_20157700508NUC4A



Silos de l'UNCAC Invivo de la Grande Paroisse. Paysages

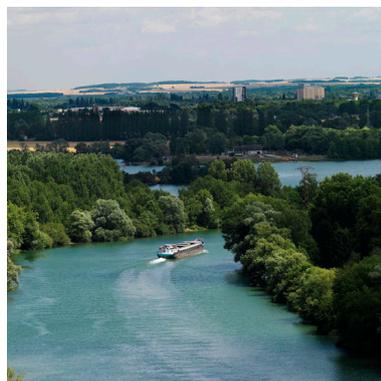

Silos de l'UNCAC Invivo de la Grande Paroisse. Paysages



autour du site. Vue sur la Seine depuis la tour de travail du silo 6.  
Phot. Philippe Ayrault  
IVR11\_20157700462NUC4A



Silos de l'UNCAC Invivo de la Grande Paroisse. Vue extérieure du silo 8. Devant, un locomotive Decauville.  
Phot. Philippe Ayrault  
IVR11\_20157700473NUC4A

autour du site. Vue sur la Seine depuis la tour de travail du silo 6.  
Phot. Philippe Ayrault  
IVR11\_20157700463NUC4A



Silos de l'UNCAC de la Grande Paroisse, aujourd'hui Invivo. Vue intérieure du Silo 1.  
Phot. Philippe Ayrault  
IVR11\_20157700466NUC4A

Silos de l'UNCAC de la Grande Paroisse, aujourd'hui Invivo. Vue extérieure du Silo 2.  
Phot. Philippe Ayrault  
IVR11\_20157700486NUC4A




Silos de l'UNCAC de la Grande Paroisse, aujourd'hui Invivo. Vue intérieure du Silo 2. Cellules H.  
Phot. Philippe Ayrault  
IVR11\_20157700497NUC4A



Silos de l'UNCAC de la Grande Paroisse, aujourd'hui Invivo. Silo 1. Aspirateur pneumatique a grain. au fond, la darse.  
Phot. Philippe Ayrault  
IVR11\_20157700468NUC4A



Silos de l'UNCAC de la Grande Paroisse, aujourd'hui Invivo. Vue intérieure du Silo 2, ancienne centrale électrique de la cimenterie Polliet et Chausson. Pont roulant.  
Phot. Philippe Ayrault  
IVR11\_20157700484NUC4A

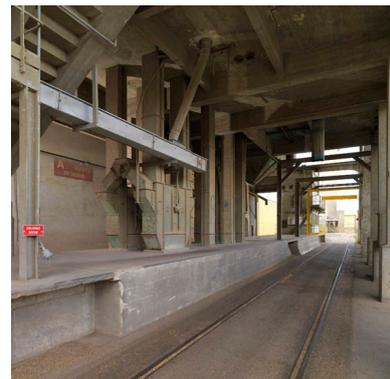


Silos de l'UNCAC de la Grande Paroisse, aujourd'hui Invivo. Vue intérieure du Silo 1. Zone de chargement.  
Phot. Philippe Ayrault  
IVR11\_20157700470NUC4A



Silos de l'UNCAC de la Grande Paroisse, aujourd'hui Invivo.  
Vue extérieure du silo 5.  
Phot. Philippe Ayrault  
IVR11\_20157700471NUC4A



Silos de l'UNCAC de la Grande Paroisse, aujourd'hui Invivo. Vue intérieure du Silo 2. Cellules H.  
Phot. Philippe Ayrault  
IVR11\_20157700502NUC4A

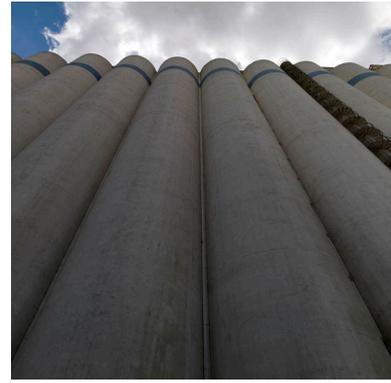


Silos de l'UNCAC de la Grande Paroisse, aujourd'hui Invivo.  
Vue extérieure du silo 6.  
Phot. Philippe Ayrault  
IVR11\_20157700504NUC4A




Silos de l'UNCAC de la Grande Paroisse, aujourd'hui Invivo.  
Vue intérieure du Silo 2, ancienne centrale électrique de la cimenterie Polliet et Chausson.  
Phot. Philippe Ayrault  
IVR11\_20157700482NUC4A



Silos de l'UNCAC de la Grande Paroisse, aujourd'hui Invivo.  
Vue intérieure du Silo 2, ancienne centrale électrique de la cimenterie Polliet et Chausson.  
Phot. Philippe Ayrault  
IVR11\_20157700481NUC4A

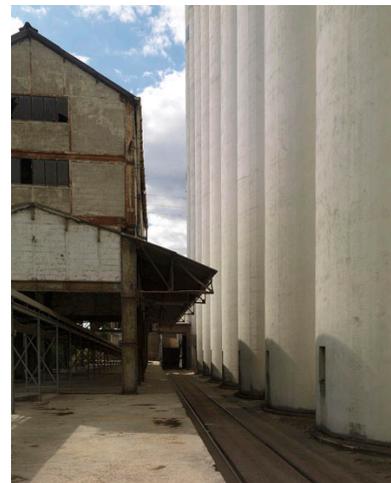

Silos de l'UNCAC de la Grande Paroisse, aujourd'hui Invivo.  
Vue extérieure du silo 6.  
Phot. Philippe Ayrault  
IVR11\_20157700476NUC4A

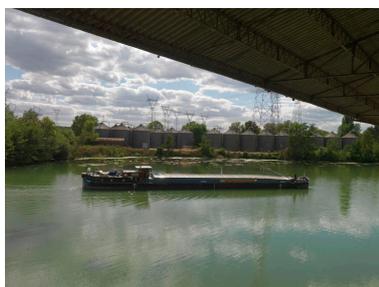

Silos de l'UNCAC de la Grande Paroisse, aujourd'hui Invivo. Vue extérieure. Péncihe dans la darse. Au fond, le silo 7, cellules privées.  
Phot. Philippe Ayrault  
IVR11\_20157700479NUC4A



Silos de l'UNCAC de la Grande Paroisse, aujourd'hui Invivo.  
Vue intérieure du Silo 1.  
Phot. Philippe Ayrault  
IVR11\_20157700425NUC4A

Silos de l'UNCAC de la Grande  
Paroisse, aujourd'hui Invivo.  
Vue extérieure du silo 6.  
Phot. Philippe Ayrault  
IVR11\_20157700477NUC4A



Silos de l'UNCAC de la Grande  
Paroisse, aujourd'hui Invivo.  
Vue extérieures des bureaux.  
Phot. Philippe Ayrault  
IVR11\_20157700512NUC4A



Silos de l'UNCAC de la Grande  
Paroisse, aujourd'hui Invivo.  
Vue extérieures des bureaux.  
Phot. Philippe Ayrault  
IVR11\_20157700491NUC4A




Vue générale de l'ancienne carrière  
de Tavers pour la cimenterie de  
la Grande Paroisse. Enfouie dans  
la végétation. La voie ferrée.  
Phot. Philippe Ayrault  
IVR11\_20157700458NUC4A



Silos de l'UNCAC de la Grande  
Paroisse, aujourd'hui Invivo. Vue  
intérieure du Silo 2, ancienne  
centrale électrique de la cimenterie  
Polliet et Chausson. Pont roulant.  
Phot. Philippe Ayrault  
IVR11\_20157700483NUC4A



Silos de l'UNCAC de la Grande  
Paroisse, aujourd'hui Invivo.  
Vue extérieures des bureaux.  
Phot. Philippe Ayrault  
IVR11\_20157700490NUC4A

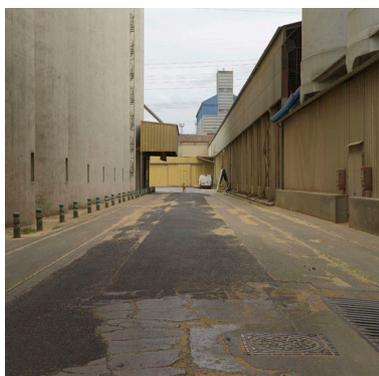

Silos de l'UNCAC de la Grande  
Paroisse, aujourd'hui Invivo.  
Vue extérieure du silo 6.  
Phot. Philippe Ayrault  
IVR11\_20157700487NUC4A



Silos de l'UNCAC de la Grande  
Paroisse, aujourd'hui Invivo.  
Vue extérieures des bureaux.  
Phot. Philippe Ayrault  
IVR11\_20157700514NUC4A



Silos de l'UNCAC de la Grande  
Paroisse, aujourd'hui Invivo. Vue sur  
La Seine depuis le sommet du silo 6.  
Phot. Philippe Ayrault  
IVR11\_20157700485NUC4A



Silos de l'UNCAC de la Grande  
Paroisse, aujourd'hui Invivo. Vue  
extérieures des bureaux. réception.  
Phot. Philippe Ayrault  
IVR11\_20157700513NUC4A



Silos de l'UNCAC de la Grande Paroisse, aujourd'hui Invivo. Vue extérieure du silo 6.  
Phot. Philippe Ayrault  
IVR11\_20157700467NUC4A



Silos de l'UNCAC de la Grande Paroisse, aujourd'hui Invivo. Vue extérieure depuis la voie ferrée.  
Phot. Philippe Ayrault  
IVR11\_20147700390NUC4A



Silos de l'UNCAC de la Grande Paroisse, aujourd'hui Invivo. Station triage.  
Phot. Philippe Ayrault  
IVR11\_20157700421NUC4A




Silos de l'UNCAC de la Grande Paroisse, aujourd'hui Invivo. Vue extérieure.  
Phot. Philippe Ayrault  
IVR11\_20157700492NUC4A



Silos de l'UNCAC de la Grande Paroisse, aujourd'hui Invivo. Station triage.  
Phot. Philippe Ayrault  
IVR11\_20157700423NUC4A



Silos de l'UNCAC de la Grande Paroisse, aujourd'hui Invivo. Vue intérieure du Silo 2. Cellules H.  
Phot. Philippe Ayrault  
IVR11\_20157700500NUC4A

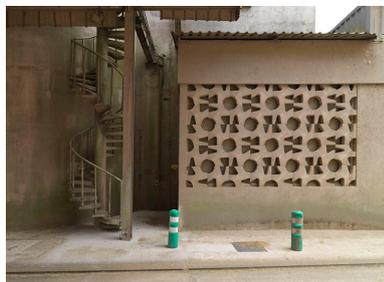

Silos de l'UNCAC de la Grande Paroisse, aujourd'hui Invivo. Vue extérieure du silo 6. façade de l'ancien poste de commande.  
Phot. Philippe Ayrault  
IVR11\_20157700505NUC4A



Silos de l'UNCAC Invivo de la Grande Paroisse. Une locomotive Decauville.  
Phot. Philippe Ayrault  
IVR11\_20157700507NUC4A



Silos de l'UNCAC Invivo de la Grande Paroisse. Silos 7 vus depuis la tour de travail du silo 6.

Phot. Philippe Ayrault


IVR11\_20157700456NUC4A




Silos de l'UNCAC de la Grande Paroisse, aujourd'hui Invivo. Vue extérieure du Silo 2.  
Phot. Philippe Ayrault  
IVR11\_20157700511NUC4A



Silos de l'UNCAC de la Grande Paroisse, aujourd'hui Invivo. Vue intérieure du Silo 2. Cellules H.  
Phot. Philippe Ayrault  
IVR11\_20157700499NUC4A

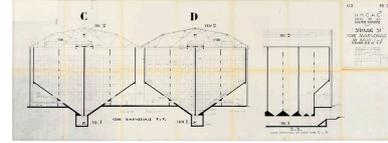

Silos de l'UNCAC de la Grande Paroisse. Stockage S1. Coupe transversale sur halls C et D.  
Dressé par les architectes P.Barthe et R.Robin, 15 septembre 1955. (Archives départementales).  
IVR11\_20147700148NUC4A

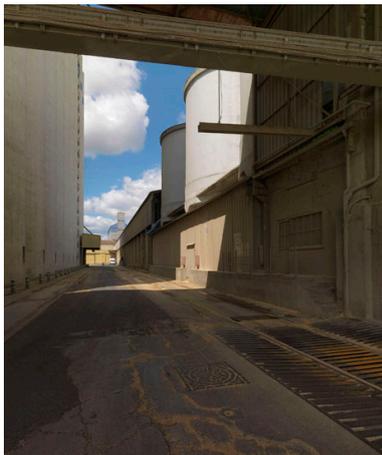

Silos de l'UNCAC de la Grande Paroisse, aujourd'hui Invivo. Vue extérieure du Silo 2.  
Phot. Philippe Ayrault  
IVR11\_20157700503NUC4A



Silos de l'UNCAC de la Grande Paroisse, aujourd'hui Invivo. Vue extérieure du silo 6.  
Phot. Philippe Ayrault  
IVR11\_20157700475NUC4A



Silos de l'UNCAC de la Grande Paroisse, aujourd'hui Invivo. Vue extérieure du Silo 2.  
Phot. Philippe Ayrault  
IVR11\_20157700510NUC4A



Silos de l'UNCAC Invivo de la Grande Paroisse. Paysages autour du site. Vus depuis la tour de travail du silo 6.  
Phot. Philippe Ayrault  
IVR11\_20157700460NUC4A



Silos de l'UNCAC Invivo de la Grande Paroisse. Vue extérieure du silo 8. Au pied du bâtiment, une locomotive Decauville.  
Phot. Philippe Ayrault  
IVR11\_20157700506NUC4A



Silos de l'UNCAC de la Grande Paroisse, aujourd'hui Invivo. Plaque commémorative à Jean Sourbet (1900-1962), agriculteur, président de la coopérative du Réolais (Gironde), secrétaire d'Etat à l'agriculture (20-01-52 - 19-02-52), ministre de l'agriculture (23-02-55 - 24-01-56), administrateur de l'UNCAC (27-11-58 - 21-12-62). ""Sa volonté de servir l'agriculture française, sa foi en la coopération agricole, sa confiance totale en l'UNCAC permirent la réalisation du plus grand silo d'Europe"". (F.Bouchard, président de l'UNCAC, 23-12-62).  
Phot. Philippe Ayrault  
IVR11\_20157700495NUC4A



Silos de l'UNCAC de la Grande Paroisse, aujourd'hui Invivo. Vue intérieure du Silo 2. Cellules H.  
Phot. Philippe Ayrault  
IVR11\_20157700498NUC4A




Silos de l'UNCAC de la Grande Paroisse, aujourd'hui Invivo. Vue extérieure du silo 6.  
Phot. Philippe Ayrault  
IVR11\_20157700480NUC4A



Silos de l'UNCAC de la Grande Paroisse, aujourd'hui Invivo. Vue intérieure du Silo 2. Cellules H.  
Phot. Philippe Ayrault  
IVR11\_20157700501NUC4A



Silos de l'UNCAC de la Grande Paroisse, aujourd'hui Invivo. Vue extérieure. Bâtiment Invivo lab.  
Phot. Philippe Ayrault  
IVR11\_20157700489NUC4A

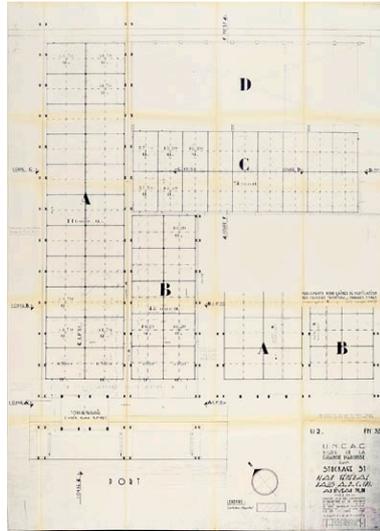

Silos de l'UNCAC de la Grande Paroisse. Stockage S1. Plan général halls A B C (D) au niveau 56,00, dressé par les architectes P.Barthe et R.Robin. 23 juin 1955. (Archives départementales).  
IVR11\_20147700149NUC4A



Silos de l'UNCAC de la Grande Paroisse, aujourd'hui Invivo. Vue extérieure.  
Phot. Philippe Ayrault  
IVR11\_20157700493NUC4A



Silos de l'UNCAC de la Grande Paroisse, aujourd'hui Invivo.  
Vue intérieure du Silo 2, ancienne centrale électrique de la cimenterie Polliet et Chausson.  
Phot. Philippe Ayrault  
IVR11\_20157700496NUC4A



Silos de l'UNCAC Invivo de la Grande Paroisse. Silos 7 vus depuis la tour de travail du silo 6.  
Phot. Philippe Ayrault  
IVR11\_20157700457NUC4A

Auteur(s) du dossier : Nicolas Pierrot

Copyright(s) : (c) Région Ile-de-France - Inventaire général du patrimoine culturel ; (c) Conseil départemental de Seine-et-Marne



Silos de l'UNCAC, aujourd'hui Invivo de la Grande Paroisse. Vue générale depuis l'ouest. A droite, la darse, a gauche, la voie ferrée.

IVR11\_20087700540NUC4A

Auteur de l'illustration : Philippe Ayrault

Date de prise de vue : 2008

(c) Philippe Ayrault, Région Île-de-France

communication libre, reproduction soumise à autorisation



Silos de l'UNCAC, aujourd'hui Invivo. Vue extérieure. Le silo 6 au bord de la darse.

IVR11\_20087700541NUC4A

Auteur de l'illustration : Philippe Ayrault

Date de prise de vue : 2008

(c) Philippe Ayrault, Région Île-de-France

communication libre, reproduction soumise à autorisation



Silos de l'UNCAC, aujourd'hui Invivo de la Grande Paroisse. Vue extérieure.

IVR11\_20087700542NUC4A

Auteur de l'illustration : Philippe Ayrault

Date de prise de vue : 2008

(c) Philippe Ayrault, Région Île-de-France  
communication libre, reproduction soumise à autorisation



Silos de l'UNCAC, aujourd'hui Invivo de la Grande Paroisse. Vue extérieure.

IVR11\_20087700543NUC4A

Auteur de l'illustration : Philippe Ayrault

Date de prise de vue : 2008

(c) Philippe Ayrault, Région Île-de-France

communication libre, reproduction soumise à autorisation



Silos de l'UNCAC de la Grande Paroisse, aujourd'hui Invivo. Vue extérieure ; le silo 6?


IVR11\_20087700544NUC4A

Auteur de l'illustration : Philippe Ayrault

Date de prise de vue : 2008

(c) Philippe Ayrault, Région Île-de-France

communication libre, reproduction soumise à autorisation

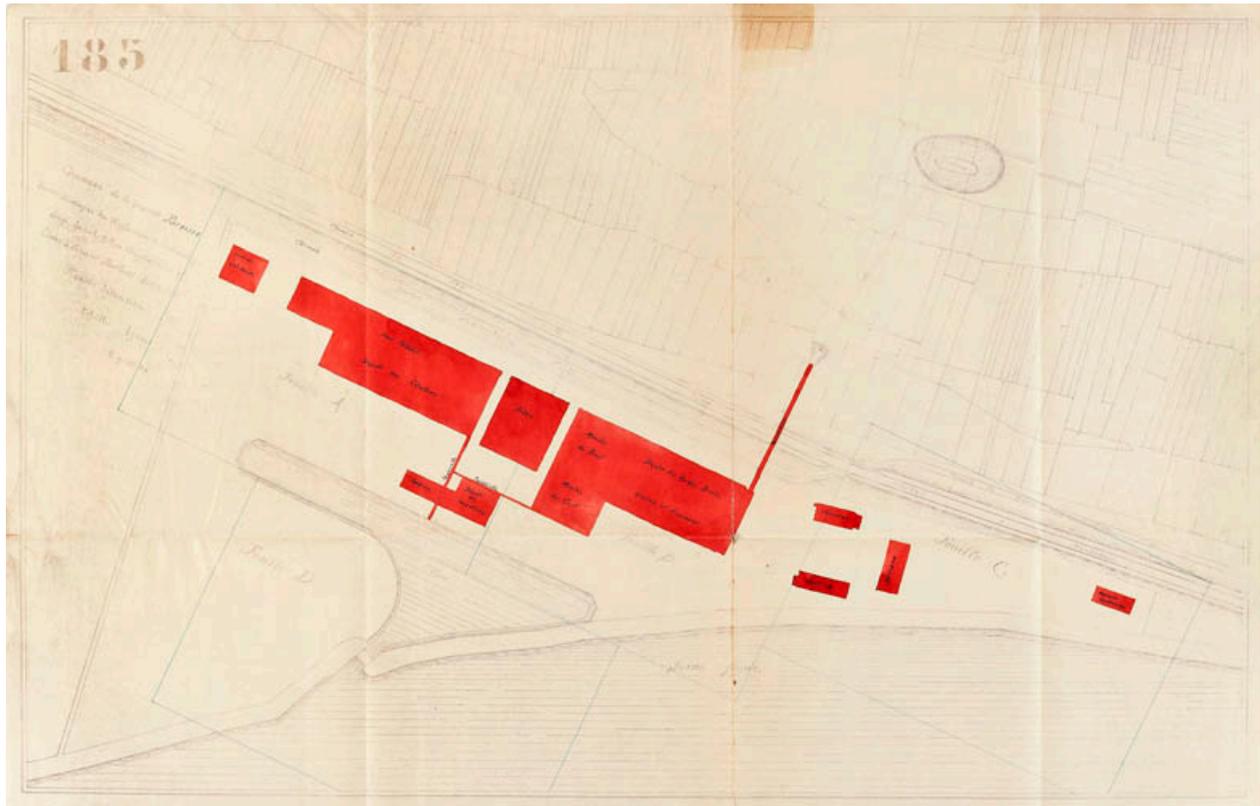


Cimenterie de la Grande Paroisse. Plan de situation échelle 1/1000e 1920. (archives départementales).

IVR11\_20147700115NUC4A

Date de prise de vue : 2014

(c) Région Île-de-France (reproduction) ; (c) Conseil départemental de Seine-et-Marne  
communication libre, reproduction soumise à autorisation (reproduction)

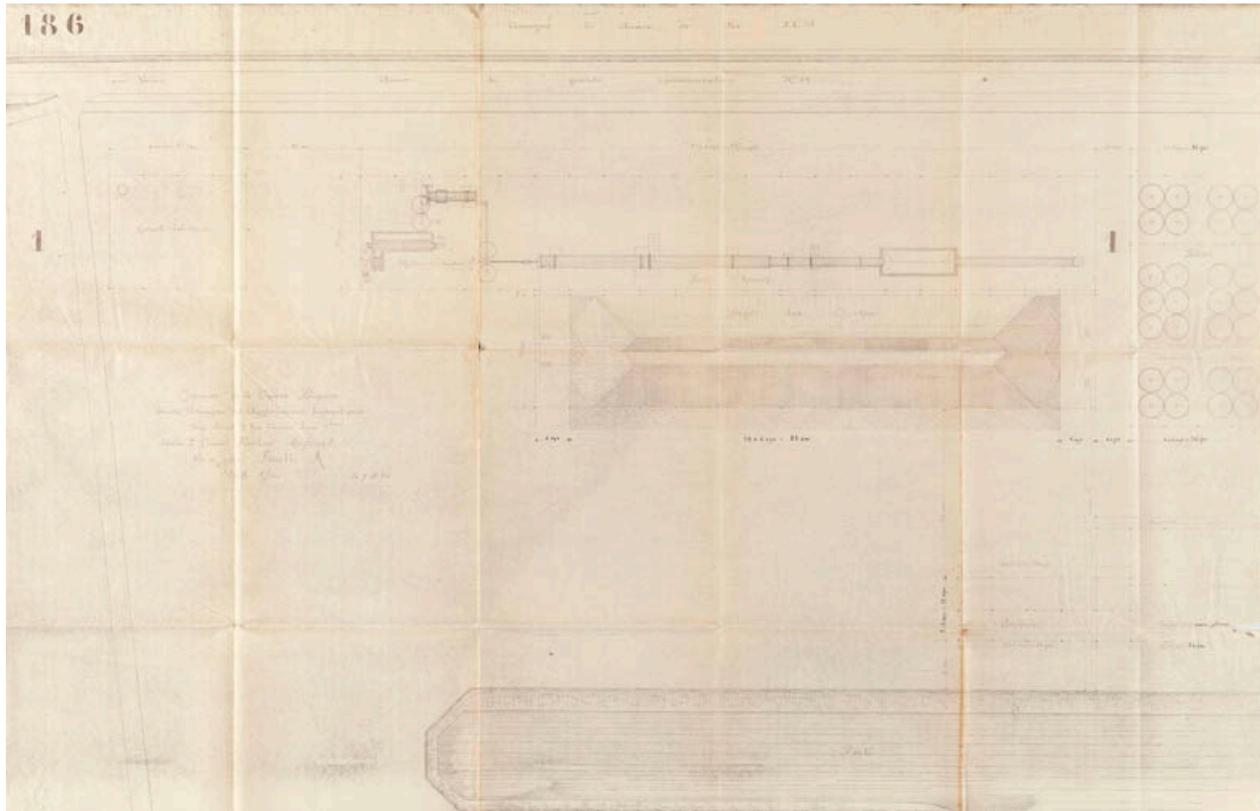

Cimenterie de la Grande Paroisse. Vue en plan, échelle 1/200e. 9 mars 1920. (archives départementales).

IVR11\_20147700116NUC4A

Date de prise de vue : 2014

(c) Région Île-de-France (reproduction) ; (c) Conseil départemental de Seine-et-Marne  
communication libre, reproduction soumise à autorisation (reproduction)




Cimenterie de la Grande Paroisse. Plan cadastral. (archives départementales).

IVR11\_20147700117NUC4A

Date de prise de vue : 2014

(c) Région Île-de-France (reproduction) ; (c) Conseil départemental de Seine-et-Marne  
communication libre, reproduction soumise à autorisation (reproduction)

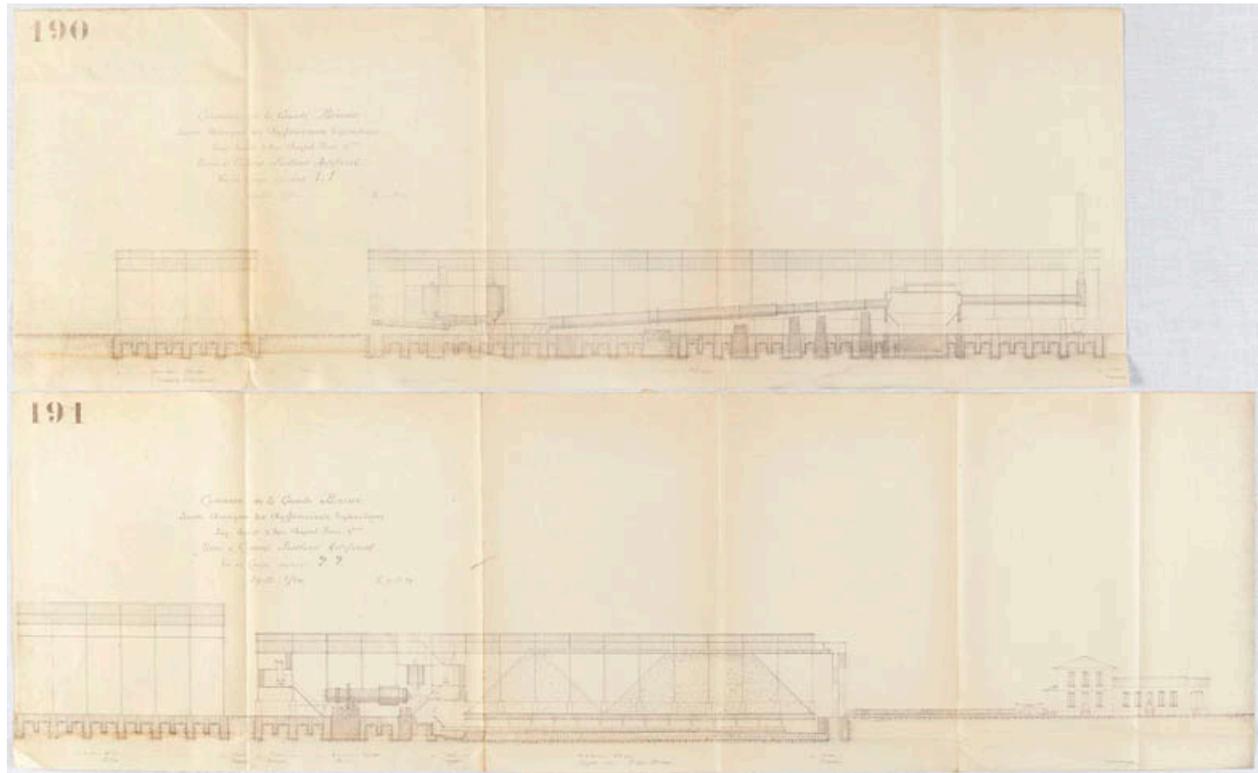


Cimenterie de la Grande Paroisse. Plan vues en coupe échelle 1/200e. 1920. (archives départementales).

IVR11\_20147700118NUC4A

Date de prise de vue : 2014

(c) Région Île-de-France (reproduction) ; (c) Conseil départemental de Seine-et-Marne  
communication libre, reproduction soumise à autorisation (reproduction)

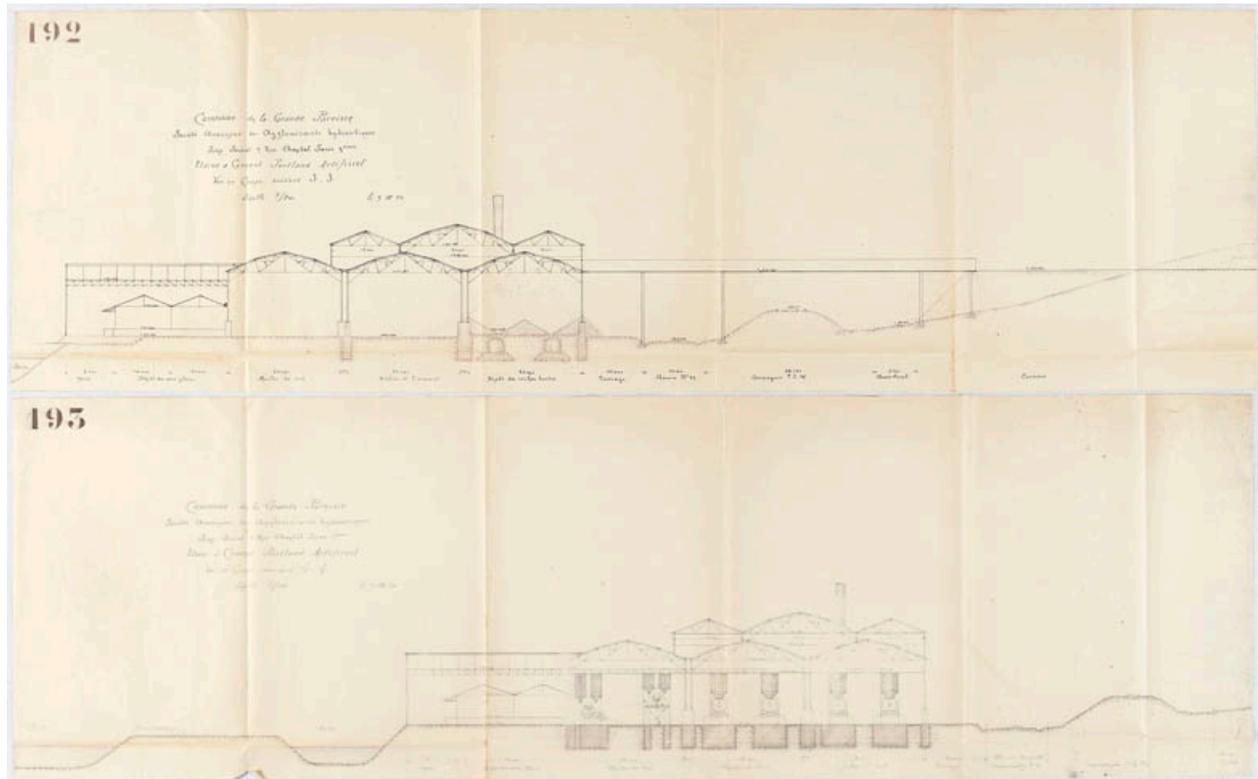

Cimenterie de la Grande Paroisse. Plans vues en coupe. échelle 1/200e. (archives départementales).

IVR11\_20147700119NUC4A

Date de prise de vue : 2014

(c) Région Île-de-France (reproduction) ; (c) Conseil départemental de Seine-et-Marne communication libre, reproduction soumise à autorisation (reproduction)



Photo ancienne. Silos UNCAC de la Grande Paroisse. Boisseaux de chagement pochées de sac pour livraison à la meunerie locale. (archives départementales).

IVR11\_20147700137NUC4A

Date de prise de vue : 2014

(c) Région Île-de-France (reproduction) ; (c) Conseil départemental de Seine-et-Marne  
communication libre, reproduction soumise à autorisation (reproduction)

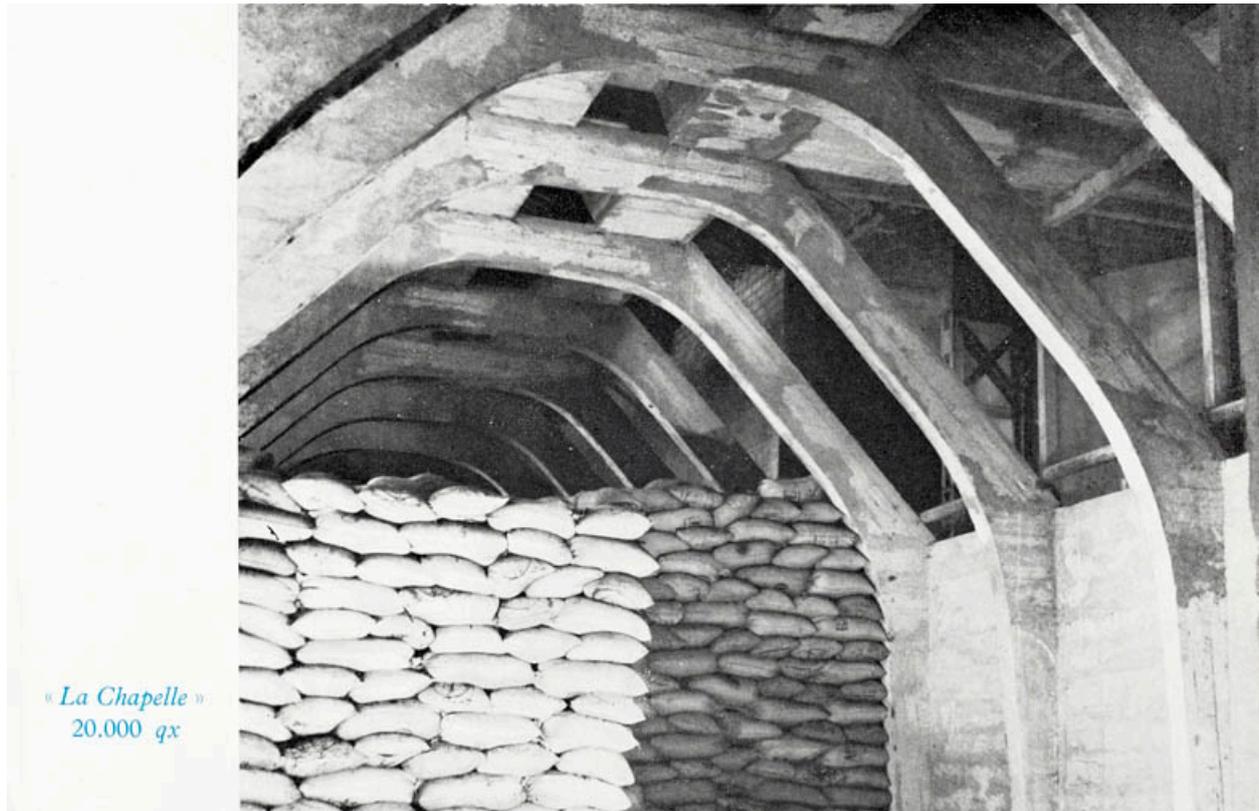


Photo ancienne. Silos UNCAC de la Grande Paroisse. "La Chapelle" 20 000 qx. (Archives départementales).

IVR11\_20147700138NUC4A

Date de prise de vue : 2014

(c) Région Île-de-France (reproduction) ; (c) Conseil départemental de Seine-et-Marne  
communication libre, reproduction soumise à autorisation (reproduction)

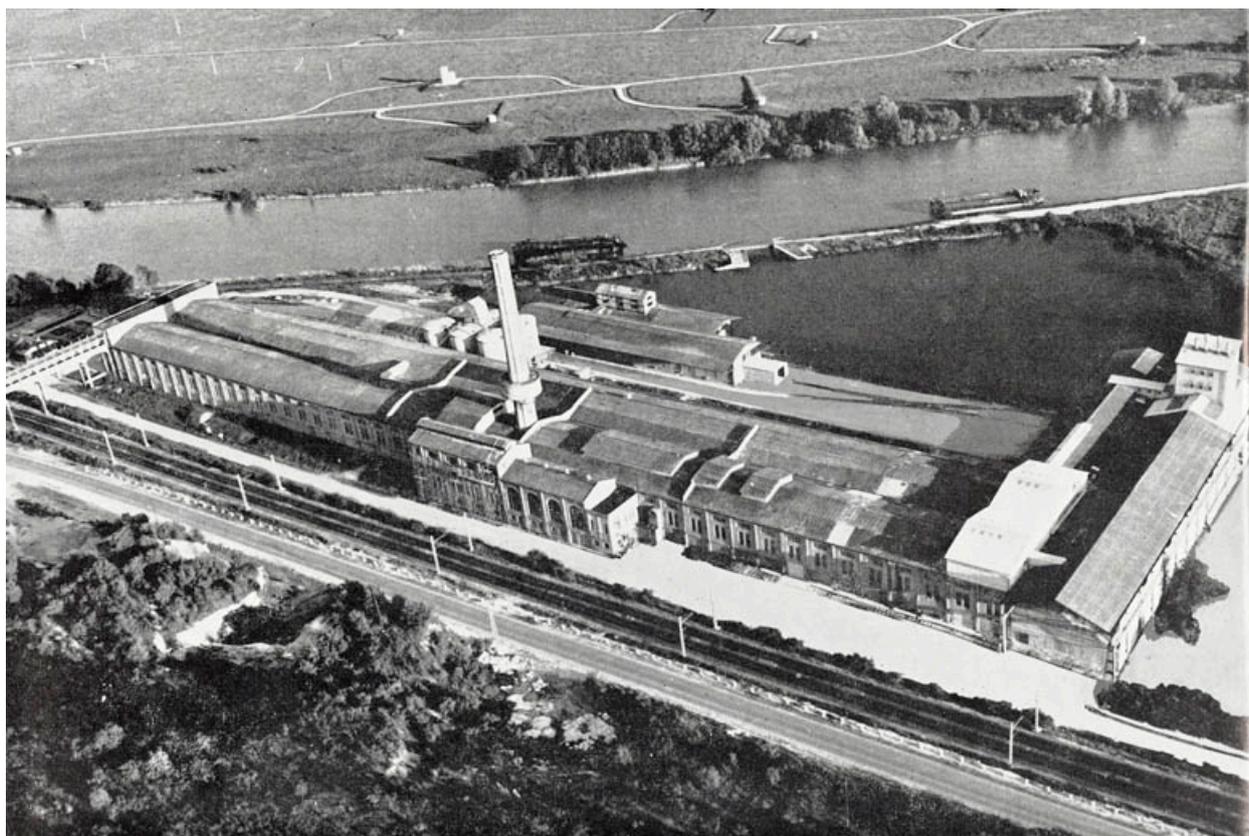



Photo ancienne. Silos UNCAC de la Grande Paroisse. Vue aérienne des installations. Au fond la Seine, au premier plan : la voie ferrée Paris-Lyon-Méditerranée. A droite : le 1/3 des bâtiments constitue la partie aménagée dans le cadre de la deuxième tranche des travaux réalisés par l'UNCAC. (Archives départementales).

IVR11\_20147700139NUC4A

Date de prise de vue : 2014

(c) Région Île-de-France (reproduction) ; (c) Conseil départemental de Seine-et-Marne communication libre, reproduction soumise à autorisation (reproduction)



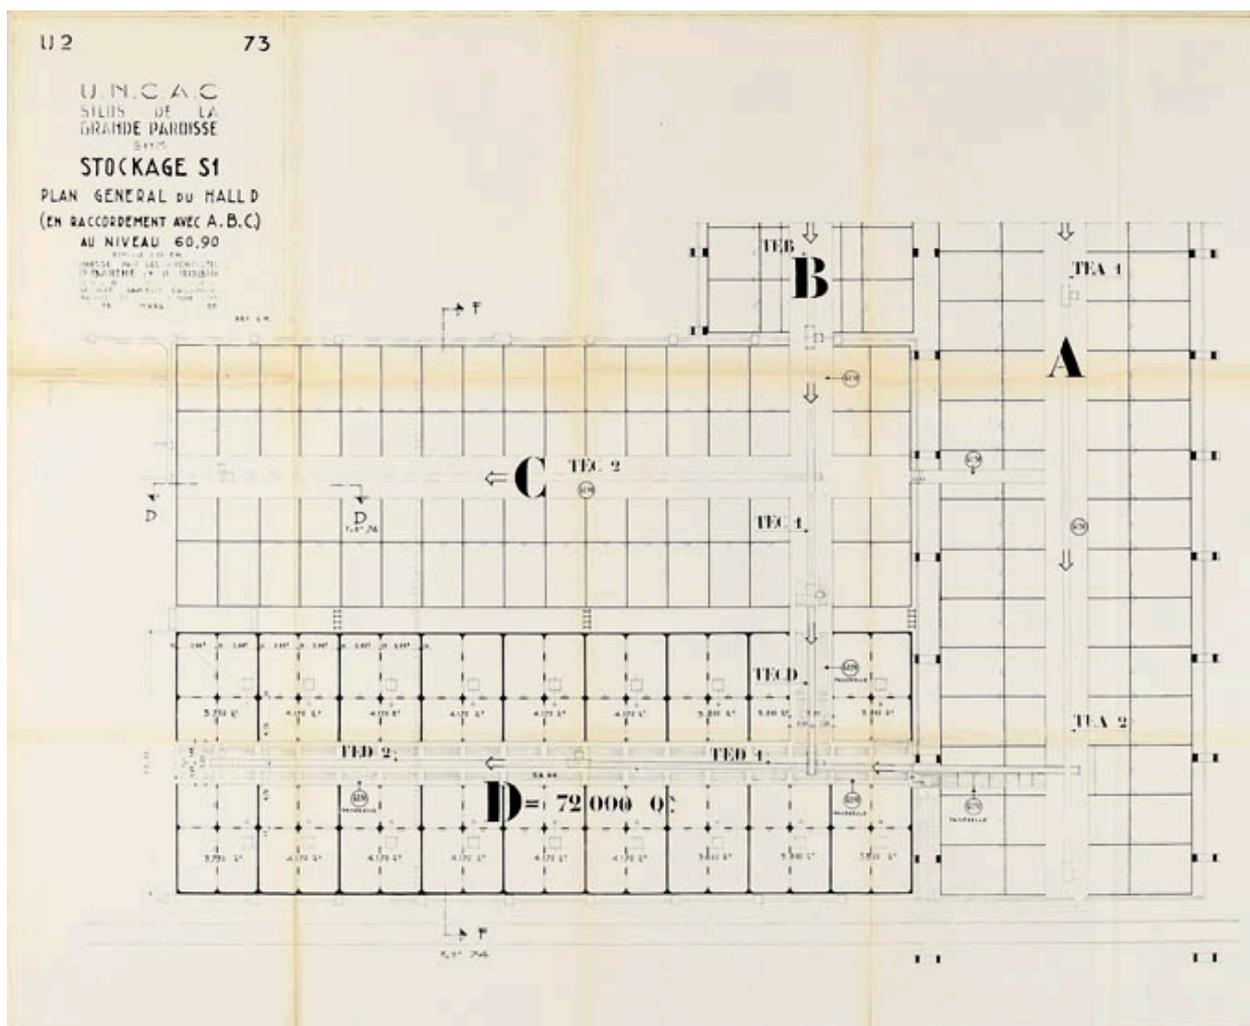

Silos UNCAC de la Grande Paroisse. Stockage S1. Plan général du hall D (en raccordement avec A B C) au niveau 60,90, dressé par les architectes P.Barthe et R.Robin.15 mars 1957. (Archives départementales).

IVR11\_20147700147NUC4A

Date de prise de vue : 2014

(c) Région Île-de-France (reproduction) ; (c) Conseil départemental de Seine-et-Marne communication libre, reproduction soumise à autorisation (reproduction)



Silos de l'UNCAC de la Grande Paroisse, aujourd'hui Invivo. Vue extérieure. Péniche entrant dans la darse.

IVR11\_20157700478NUC4A

Auteur de l'illustration : Philippe Ayrault

Date de prise de vue : 2015

(c) Philippe Ayrault, Région Île-de-France

communication libre, reproduction soumise à autorisation



Silos de l'UNCAC de la Grande Paroisse, aujourd'hui Invivo. Vue intérieure du Silo 2. Bande transporteuse.


IVR11\_20157700448NUC4A

Auteur de l'illustration : Philippe Ayrault

Date de prise de vue : 2015

(c) Philippe Ayrault, Région Île-de-France

communication libre, reproduction soumise à autorisation

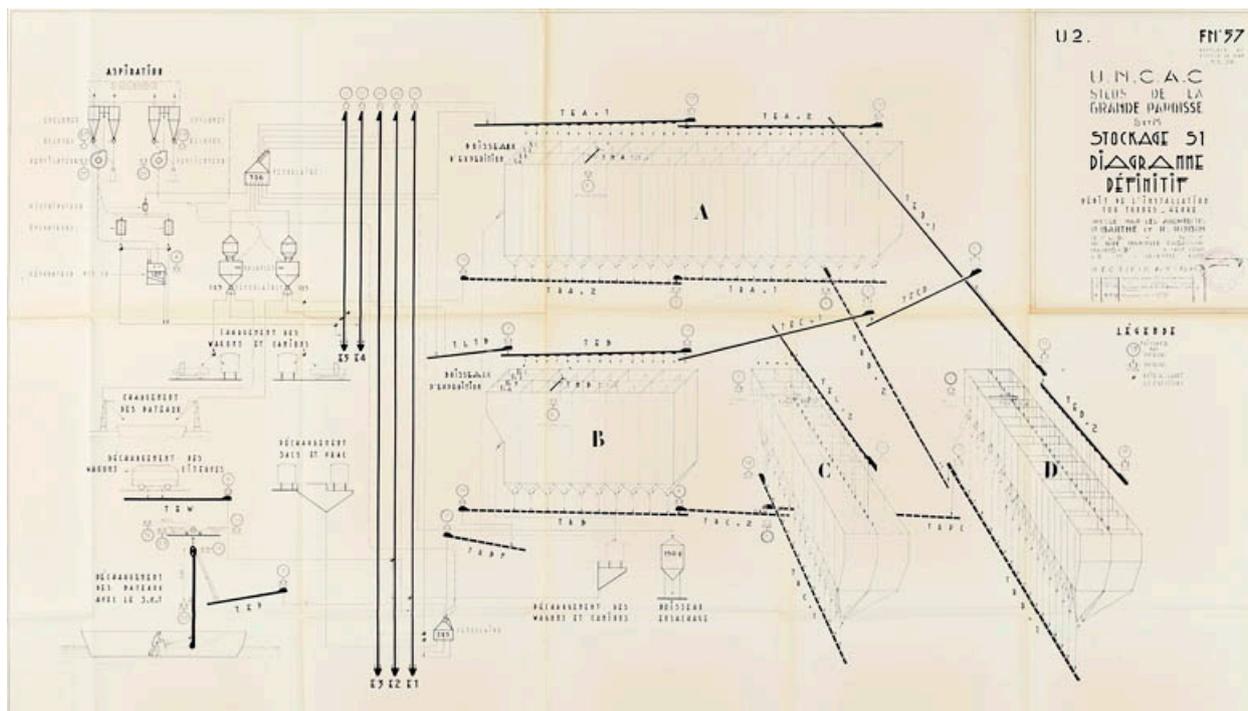


Silos de l'UNCAC de la Grande Paroisse. Stockage S1. Diagramme définitif, débit de l'installation 100 tonnes/heure, dressé par les architecte P.Barthe et R.Robin. 15 décembre 1955. (Archives départementales).

IVR11\_20147700150NUC4A

Date de prise de vue : 2014

(c) Région Île-de-France (reproduction) ; (c) Conseil départemental de Seine-et-Marne communication libre, reproduction soumise à autorisation (reproduction)

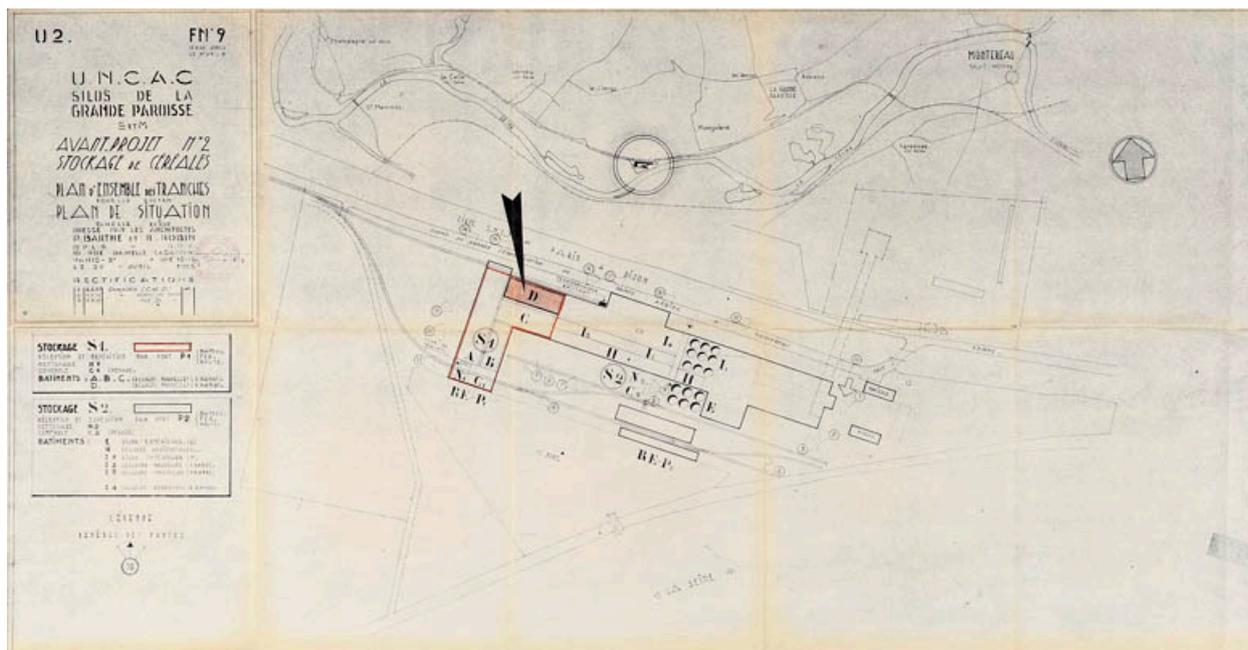


Silos de l'UNCAC de la Grande Paroisse. Avant-projet N°2. Plan d'ensemble des tranches échelle 0,001 PM et plan de situation échelle 1/20 000e. Dressé par les architectes P.Barthe et R.Robin. 29 avril 1955. (Archives départementales).

IVR11\_20147700151NUC4A

Date de prise de vue : 2014

(c) Région Île-de-France (reproduction) ; (c) Conseil départemental de Seine-et-Marne communication libre, reproduction soumise à autorisation (reproduction)

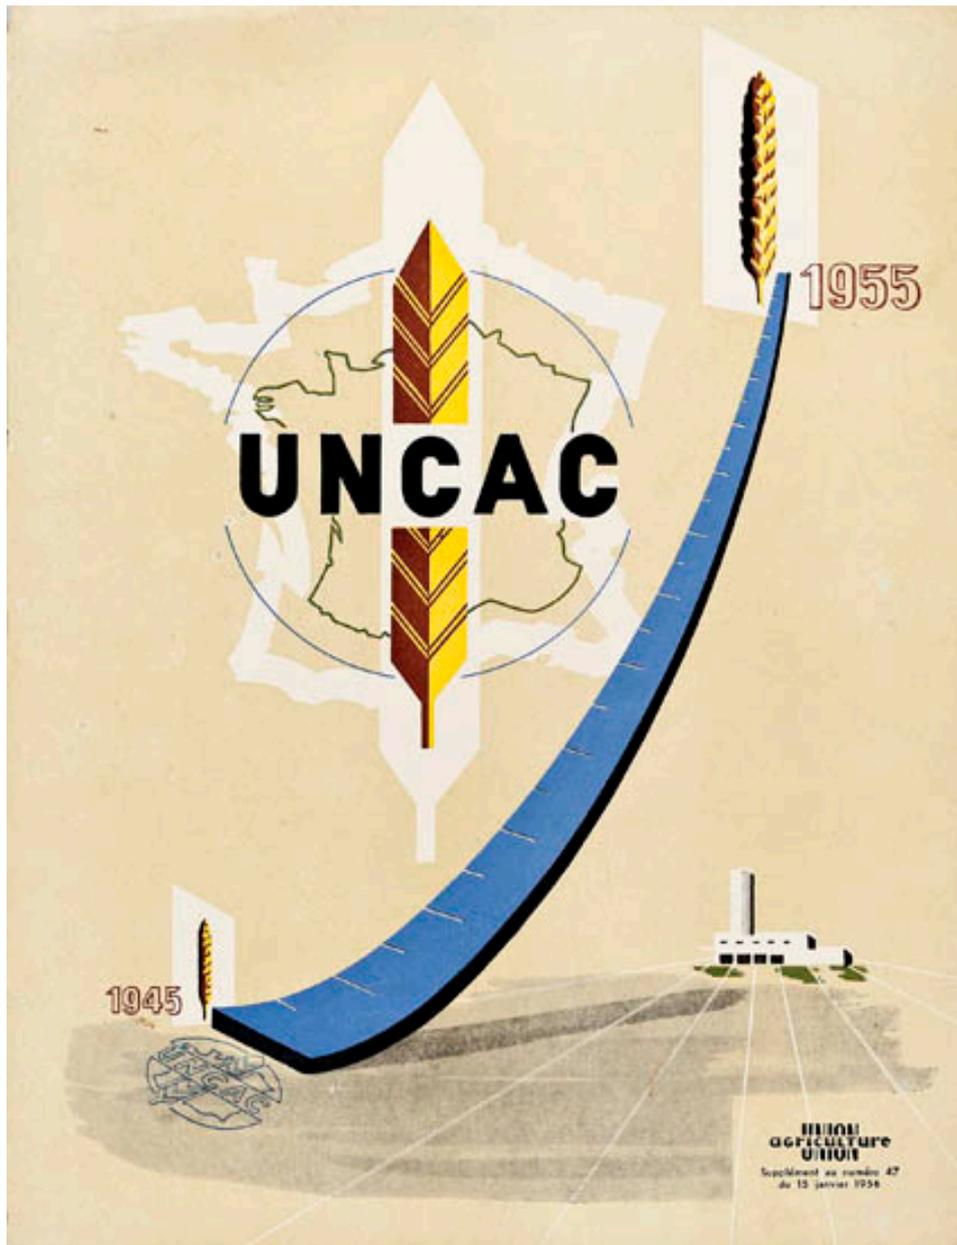


Couverture du supplément de ""Union agriculture"" N°47 du 15 janvier 1956. Logo de l'UNCAC. (Archives départementales).

IVR11\_20147700152NUC4A

Date de prise de vue : 2014

(c) Région Île-de-France (reproduction) ; (c) Conseil départemental de Seine-et-Marne communication libre, reproduction soumise à autorisation (reproduction)

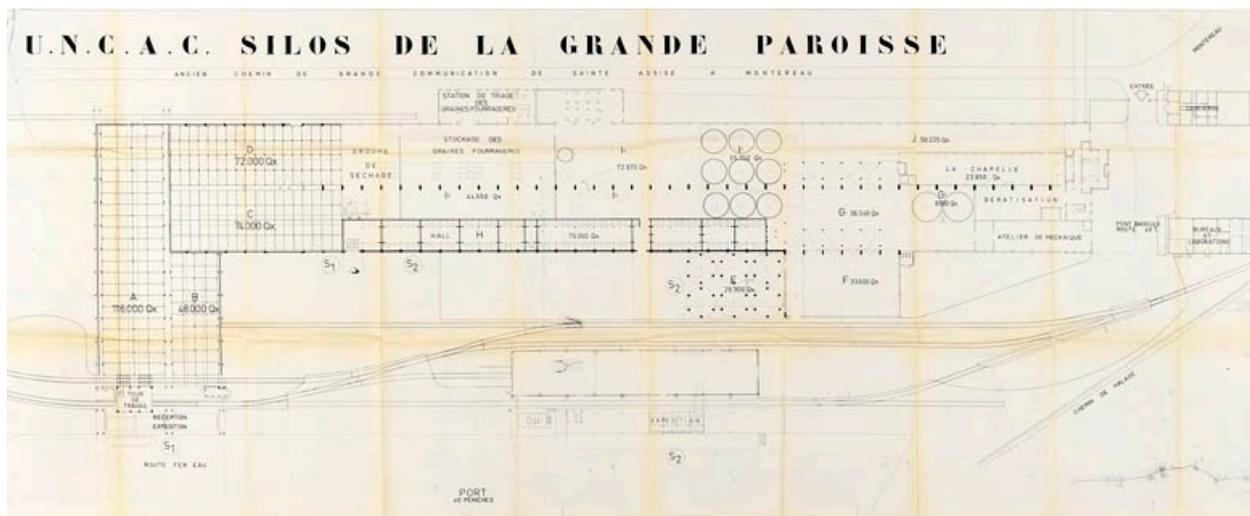


Silos de l'UNCAC de la Grande Paroisse. Plan masse. (Archives départementales).

IVR11\_20147700153NUC4A

Date de prise de vue : 2014

(c) Région Île-de-France (reproduction) ; (c) Conseil départemental de Seine-et-Marne communication libre, reproduction soumise à autorisation (reproduction)

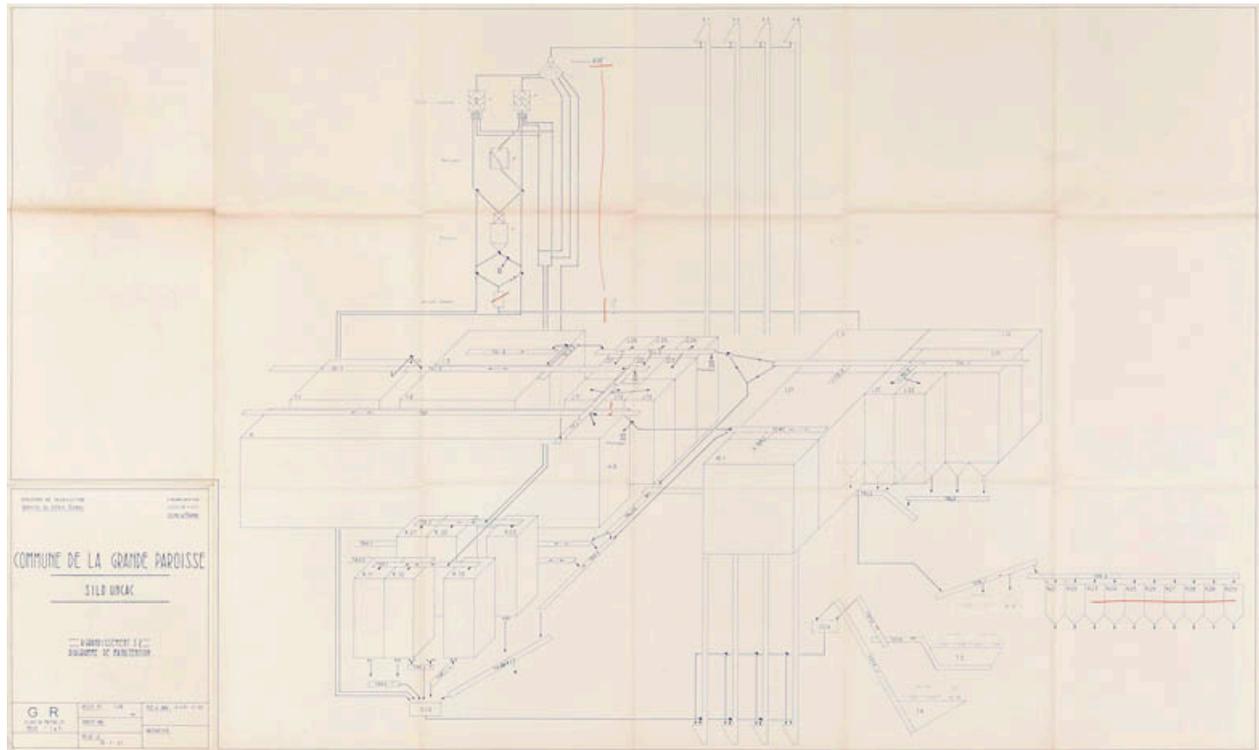


Silos de l'UNCAC de la Grande Paroisse. Agrandissement S2. Diagramme de manutention. (Archives départementales).

IVR11\_20147700158NUC4A

Date de prise de vue : 2014

(c) Région Île-de-France (reproduction) ; (c) Conseil départemental de Seine-et-Marne communication libre, reproduction soumise à autorisation (reproduction)

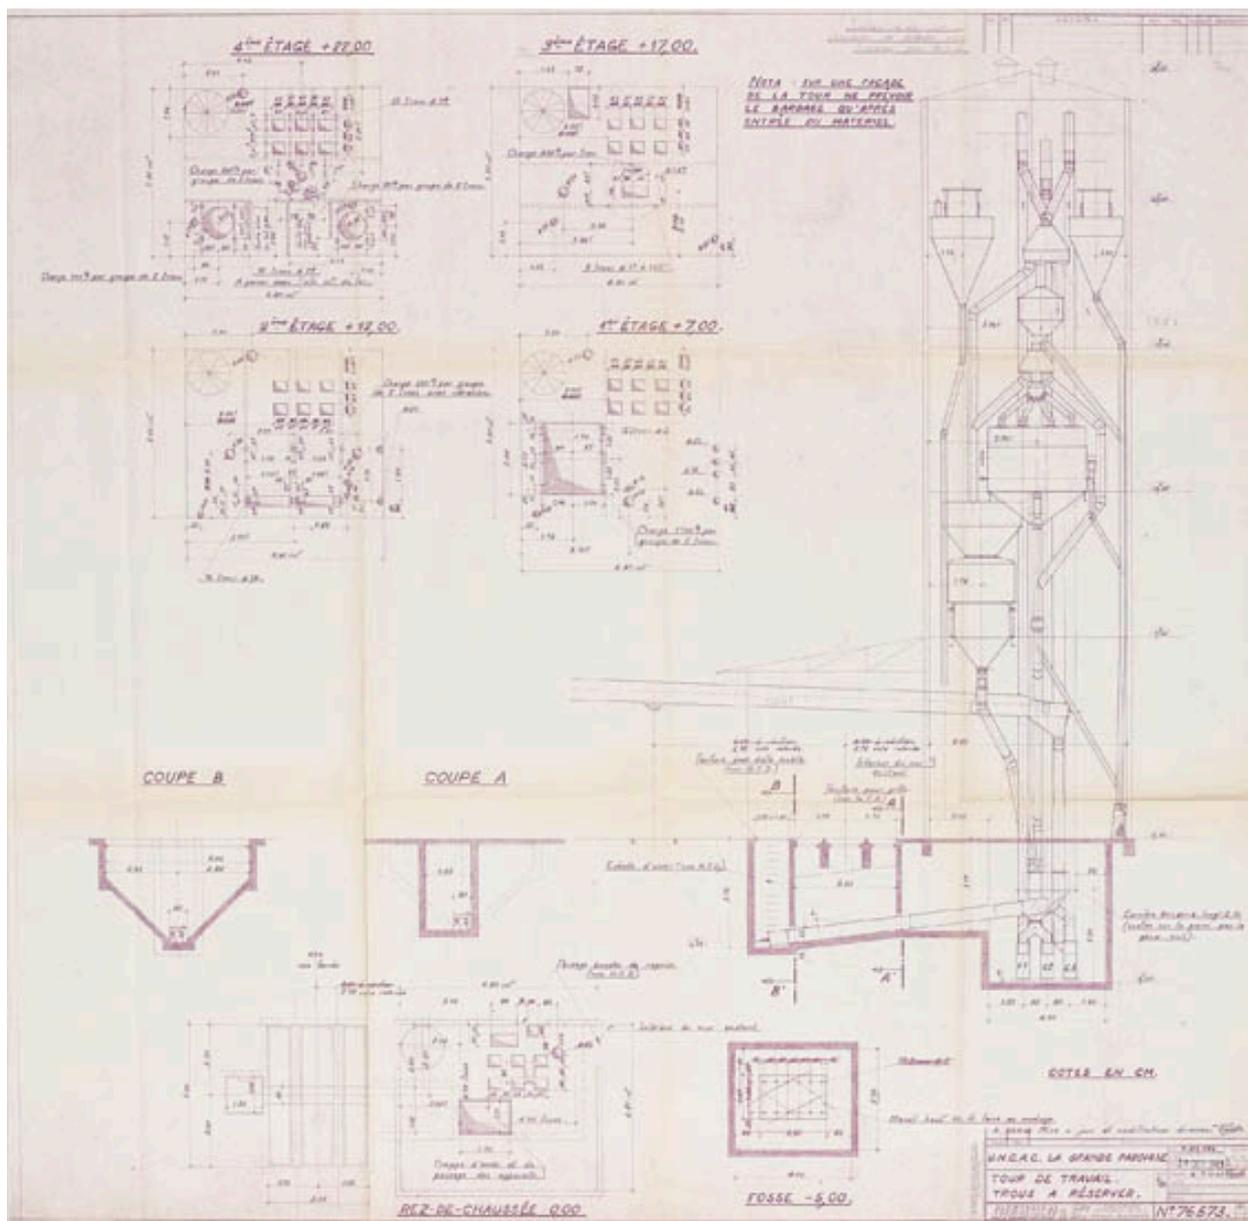


Silos de l'UNCAC de la Grande Paroisse. Tour de travail. Trous à réserver. Echelle 1/50e. 29 octobre 1963. (Archives départementales).

IVR11\_20147700159NUC4A

Date de prise de vue : 2014

(c) Région Île-de-France (reproduction) ; (c) Conseil départemental de Seine-et-Marne communication libre, reproduction soumise à autorisation (reproduction)

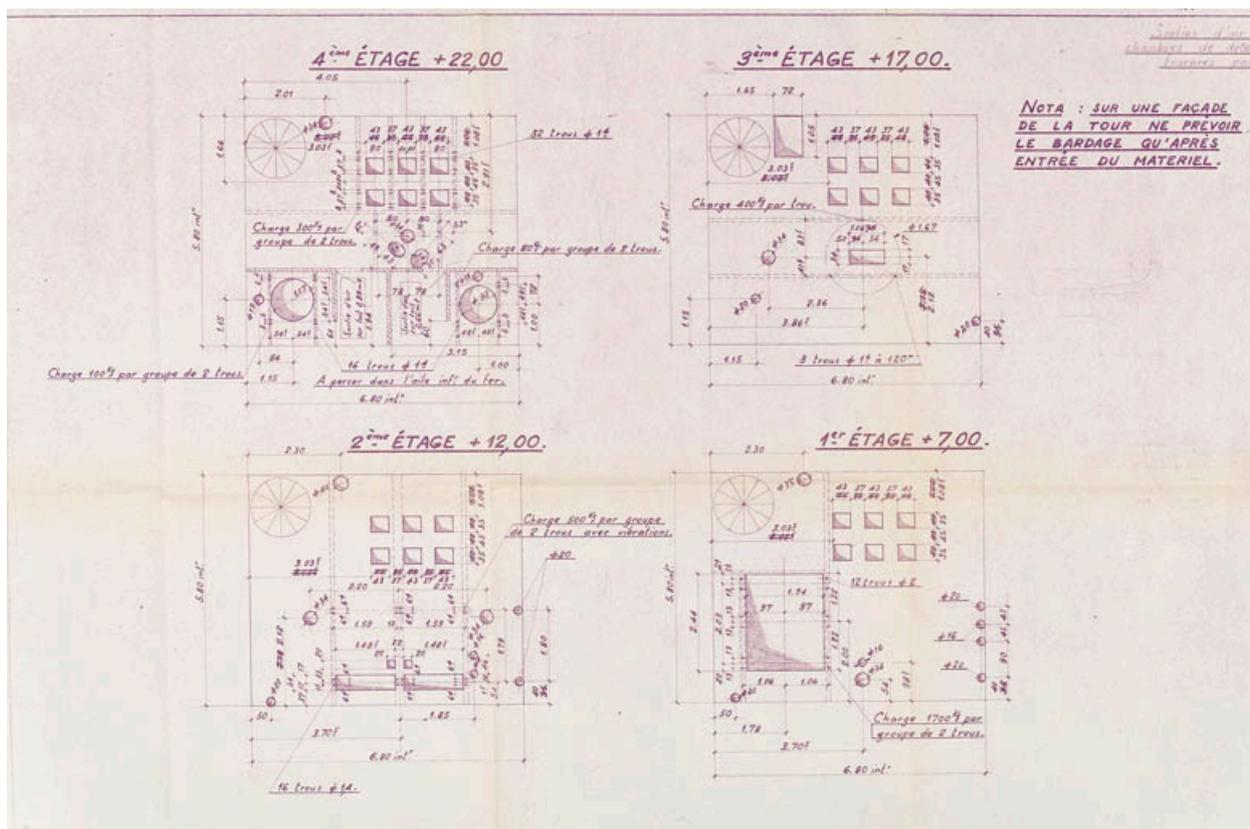


Silos de l'UNCAC de la Grande Paroisse. Plan des quatre étages de la tour. (Archives départementales).

IVR11\_20147700160NUC4A

Date de prise de vue : 2014

(c) Région Île-de-France (reproduction) ; (c) Conseil départemental de Seine-et-Marne communication libre, reproduction soumise à autorisation (reproduction)

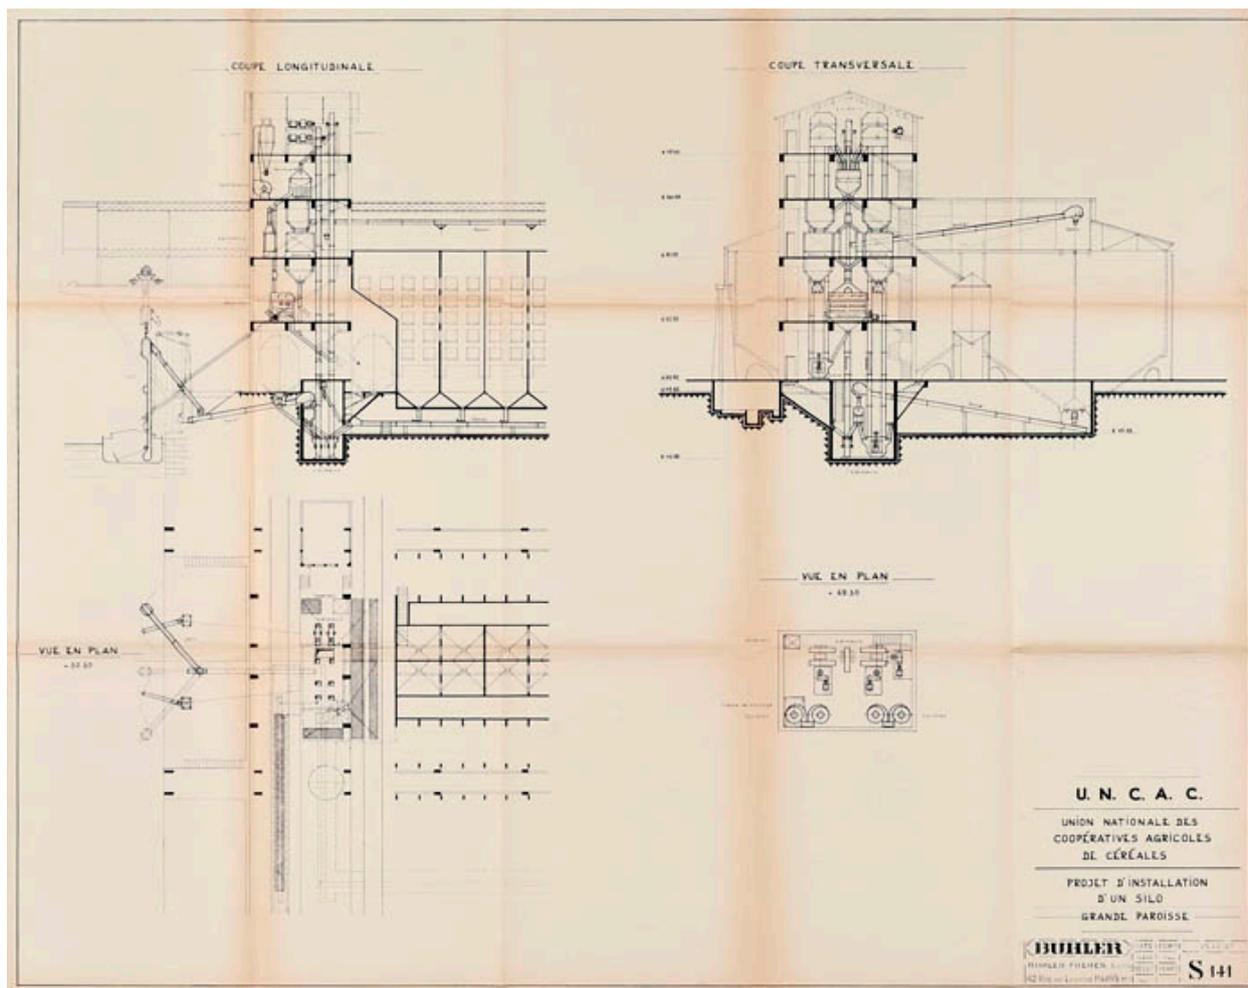

Silos de l'UNCAC de la Grande Paroisse. Elévation de la façade. Extensions du silo (5000 qx) et magasin. (Archives départementales).

IVR11\_20147700169NUC4A

Date de prise de vue : 2014

(c) Région Île-de-France (reproduction) ; (c) Conseil départemental de Seine-et-Marne communication libre, reproduction soumise à autorisation (reproduction)



Silos de l'UNCAC Invivo de la Grande Paroisse. Une locomotive Decauville.

IVR11\_20157700509NUC4A

Auteur de l'illustration : Philippe Ayrault

Date de prise de vue : 2015

(c) Philippe Ayrault, Région Île-de-France  
communication libre, reproduction soumise à autorisation



Silos de l'UNCAC de la Grande Paroisse, aujourd'hui Invivo. Vue extérieure depuis la voie ferrée.

IVR11\_20147700391NUC4A

Auteur de l'illustration : Philippe Ayrault

Date de prise de vue : 2014

(c) Philippe Ayrault, Région Île-de-France  
communication libre, reproduction soumise à autorisation



Logements de l'ancienne cimenterie de la Grande Paroisse.

IVR11\_20147700392NUC4A

Auteur de l'illustration : Philippe Ayrault

Date de prise de vue : 2014

(c) Philippe Ayrault, Région Île-de-France  
communication libre, reproduction soumise à autorisation



Silos de l'UNCAC de la Grande Paroisse, aujourd'hui Invivo. Vue extérieure. Au premier plan, la darse a droite le silo 6.

IVR11\_20157700415NUC4A

Auteur de l'illustration : Philippe Ayrault

Date de prise de vue : 2015

(c) Philippe Ayrault, Région Île-de-France

communication libre, reproduction soumise à autorisation



Silos de l'UNCAC de la Grande Paroisse, aujourd'hui Invivo. Vue extérieure. Au premier plan, la darse. Au fond, le silo 6.

IVR11\_20157700416NUC4A

Auteur de l'illustration : Philippe Ayrault

Date de prise de vue : 2015

(c) Philippe Ayrault, Région Île-de-France

communication libre, reproduction soumise à autorisation



Silos de l'UNCAC de la Grande Paroisse, aujourd'hui Invivo. Vue extérieure.

IVR11\_20157700417NUC4A

Auteur de l'illustration : Philippe Ayrault

Date de prise de vue : 2015

(c) Philippe Ayrault, Région Île-de-France  
communication libre, reproduction soumise à autorisation



Silos de l'UNCAC de la Grande Paroisse, aujourd'hui Invivo. Vue extérieure.

IVR11\_20157700418NUC4A

Auteur de l'illustration : Philippe Ayrault

Date de prise de vue : 2015

(c) Philippe Ayrault, Région Île-de-France  
communication libre, reproduction soumise à autorisation



Silos de l'UNCAC de la Grande Paroisse, aujourd'hui Invivo. Vue intérieure du Silo 2.

IVR11\_20157700419NUC4A

Auteur de l'illustration : Philippe Ayrault

Date de prise de vue : 2015

(c) Philippe Ayrault, Région Île-de-France

communication libre, reproduction soumise à autorisation



Silos de l'UNCAC de la Grande Paroisse, aujourd'hui Invivo. Magasin big bag.

IVR11\_20157700420NUC4A

Auteur de l'illustration : Philippe Ayrault

Date de prise de vue : 2015

(c) Philippe Ayrault, Région Île-de-France  
communication libre, reproduction soumise à autorisation



Silos de l'UNCAC Invivo de la Grande Paroisse. Paysages autour du site. Vue sur la Seine depuis la tour de travail du silo 6.

IVR11\_20157700461NUC4A

Auteur de l'illustration : Philippe Ayrault

Date de prise de vue : 2015

(c) Philippe Ayrault, Région Île-de-France

communication libre, reproduction soumise à autorisation



Silos de l'UNCAC de la Grande Paroisse, aujourd'hui Invivo. Station triage.


IVR11\_20157700422NUC4A

Auteur de l'illustration : Philippe Ayrault

Date de prise de vue : 2015

(c) Philippe Ayrault, Région Île-de-France

communication libre, reproduction soumise à autorisation

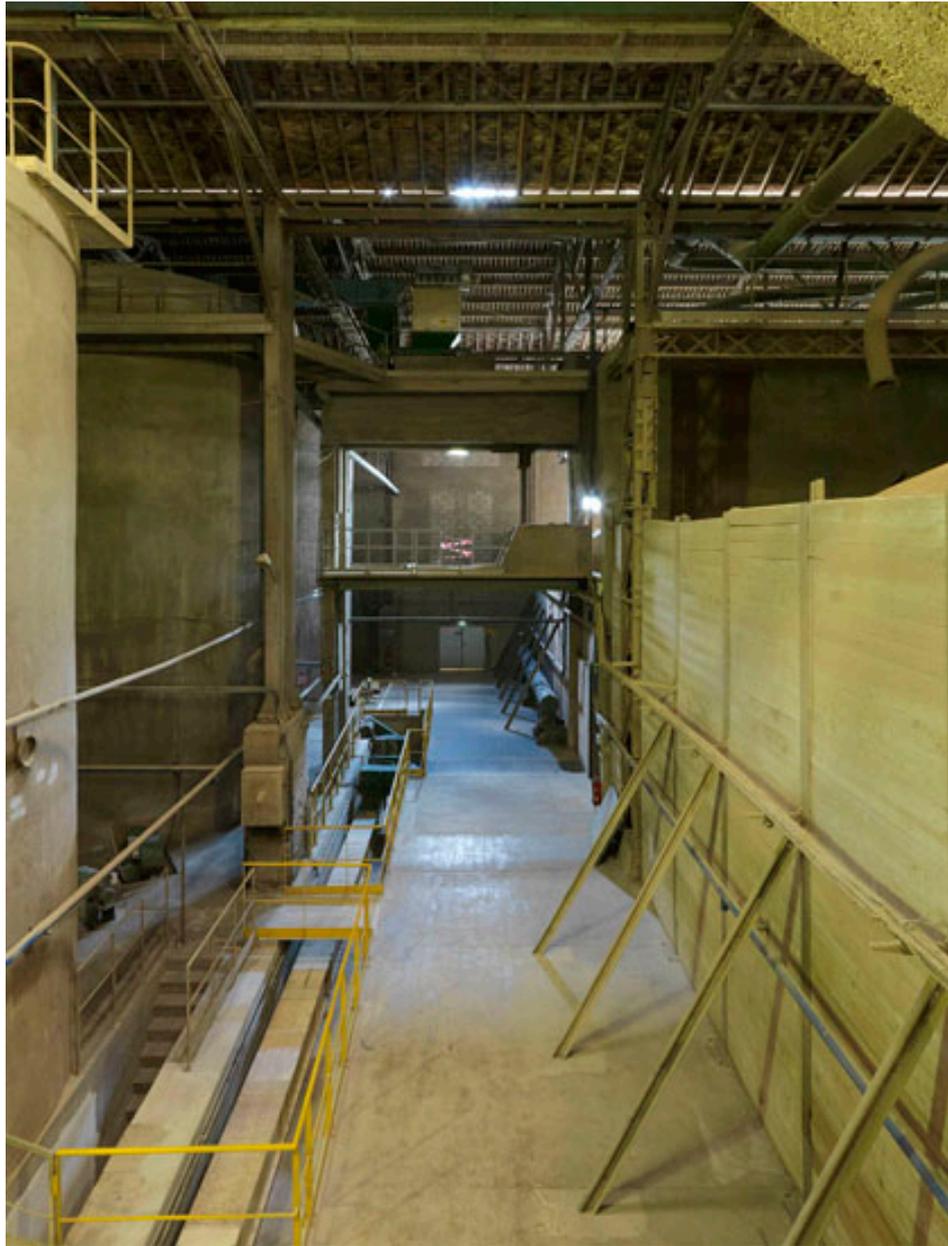

Silos de l'UNCAC de la Grande Paroisse, aujourd'hui Invivo. Vue intérieure du Silo 2.

IVR11\_20157700449NUC4A

Auteur de l'illustration : Philippe Ayrault

Date de prise de vue : 2015

(c) Philippe Ayrault, Région Île-de-France

communication libre, reproduction soumise à autorisation



Silos de l'UNCAC de la Grande Paroisse, aujourd'hui Invivo. Vue intérieure du Silo 1.

IVR11\_20157700424NUC4A

Auteur de l'illustration : Philippe Ayrault

Date de prise de vue : 2015

(c) Philippe Ayrault, Région Île-de-France

communication libre, reproduction soumise à autorisation



Silos de l'UNCAC de la Grande Paroisse, aujourd'hui Invivo. Vue intérieure du Silo 2.

IVR11\_20157700433NUC4A

Auteur de l'illustration : Philippe Ayrault

Date de prise de vue : 2015

(c) Philippe Ayrault, Région Île-de-France

communication libre, reproduction soumise à autorisation



Silos de l'UNCAC de la Grande Paroisse, aujourd'hui Invivo. Vue intérieure du Silo 2. Cellules H.

IVR11\_20157700426NUC4A

Auteur de l'illustration : Philippe Ayrault

Date de prise de vue : 2015

(c) Philippe Ayrault, Région Île-de-France

communication libre, reproduction soumise à autorisation



Silos de l'UNCAC de la Grande Paroisse, aujourd'hui Invivo. Vue intérieure du Silo 2.

IVR11\_20157700427NUC4A

Auteur de l'illustration : Philippe Ayrault

Date de prise de vue : 2015

(c) Philippe Ayrault, Région Île-de-France

communication libre, reproduction soumise à autorisation



Silos de l'UNCAC de la Grande Paroisse, aujourd'hui Invivo. Vue intérieure du Silo 2.

IVR11\_20157700428NUC4A

Auteur de l'illustration : Philippe Ayrault

Date de prise de vue : 2015

(c) Philippe Ayrault, Région Île-de-France

communication libre, reproduction soumise à autorisation



Silos de l'UNCAC de la Grande Paroisse, aujourd'hui Invivo. Vue intérieure du Silo 2.

IVR11\_20157700429NUC4A

Auteur de l'illustration : Philippe Ayrault

Date de prise de vue : 2015

(c) Philippe Ayrault, Région Île-de-France  
communication libre, reproduction soumise à autorisation



Silos de l'UNCAC de la Grande Paroisse, aujourd'hui Invivo. Vue intérieure du Silo 2.

IVR11\_20157700430NUC4A

Auteur de l'illustration : Philippe Ayrault

Date de prise de vue : 2015

(c) Philippe Ayrault, Région Île-de-France  
communication libre, reproduction soumise à autorisation



Silos de l'UNCAC de la Grande Paroisse, aujourd'hui Invivo. Vue intérieure du Silo 2.

IVR11\_20157700431NUC4A

Auteur de l'illustration : Philippe Ayrault

Date de prise de vue : 2015

(c) Philippe Ayrault, Région Île-de-France  
communication libre, reproduction soumise à autorisation



Silos de l'UNCAC de la Grande Paroisse, aujourd'hui Invivo. Vue intérieure du Silo 2.


IVR11\_20157700432NUC4A

Auteur de l'illustration : Philippe Ayrault

Date de prise de vue : 2015

(c) Philippe Ayrault, Région Île-de-France

communication libre, reproduction soumise à autorisation

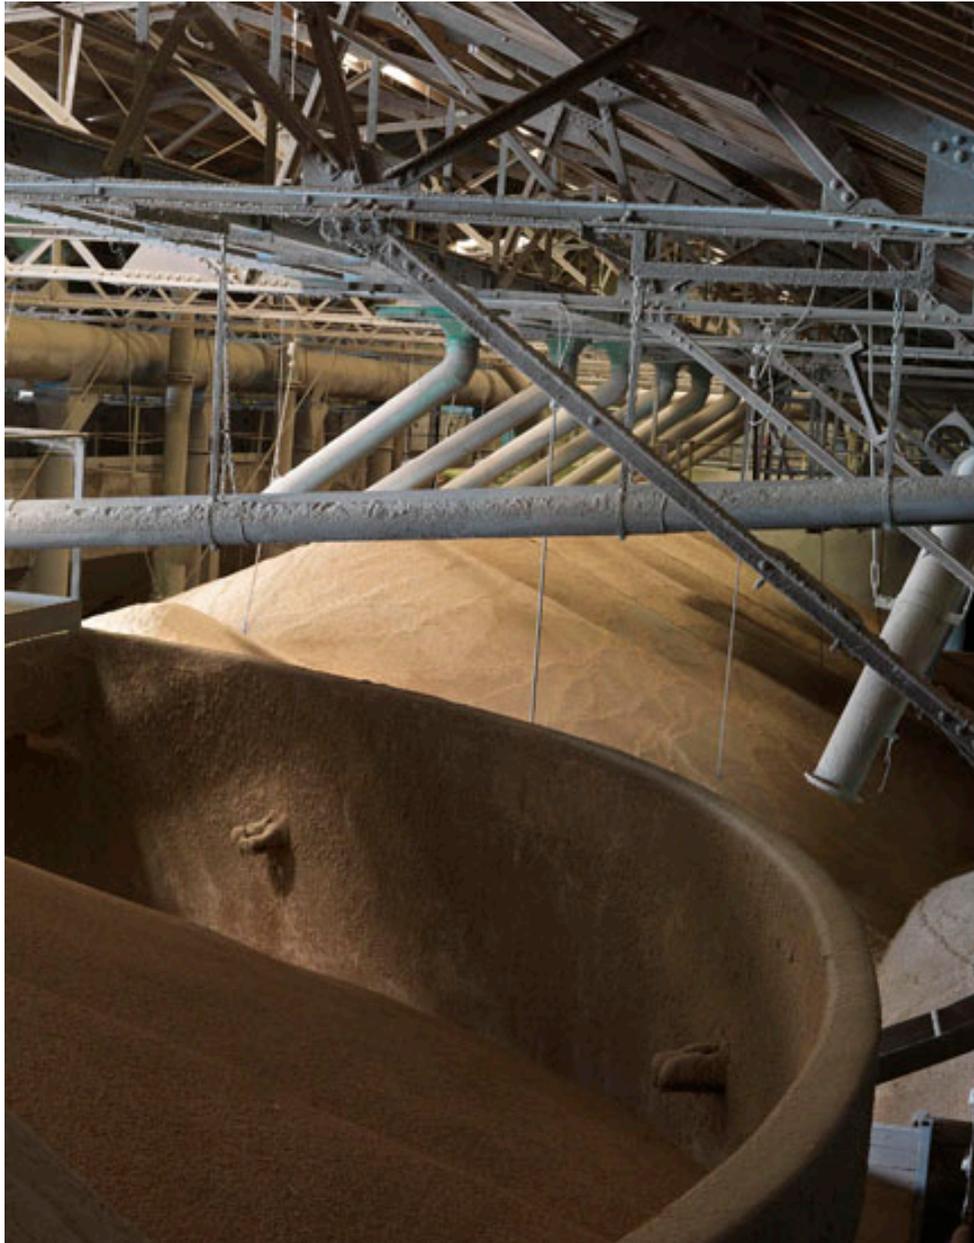

Silos de l'UNCAC de la Grande Paroisse, aujourd'hui Invivo. Vue intérieure du Silo 2.

IVR11\_20157700440NUC4A

Auteur de l'illustration : Philippe Ayrault

Date de prise de vue : 2015

(c) Philippe Ayrault, Région Île-de-France

communication libre, reproduction soumise à autorisation



Silos de l'UNCAC de la Grande Paroisse, aujourd'hui Invivo. Vue extérieure. Approvisionnement d'une péniche sur la darse.

IVR11\_20157700434NUC4A

Auteur de l'illustration : Philippe Ayrault

Date de prise de vue : 2015

(c) Philippe Ayrault, Région Île-de-France

communication libre, reproduction soumise à autorisation



Silos de l'UNCAC de la Grande Paroisse, aujourd'hui Invivo. Vue extérieure. Approvisionnement d'une péniche sur la darse.

IVR11\_20157700435NUC4A

Auteur de l'illustration : Philippe Ayrault

Date de prise de vue : 2015

(c) Philippe Ayrault, Région Île-de-France

communication libre, reproduction soumise à autorisation



Silos de l'UNCAC de la Grande Paroisse, aujourd'hui Invivo. Vue intérieure du Silo 2.


IVR11\_20157700436NUC4A

Auteur de l'illustration : Philippe Ayrault

Date de prise de vue : 2015

(c) Philippe Ayrault, Région Île-de-France

communication libre, reproduction soumise à autorisation

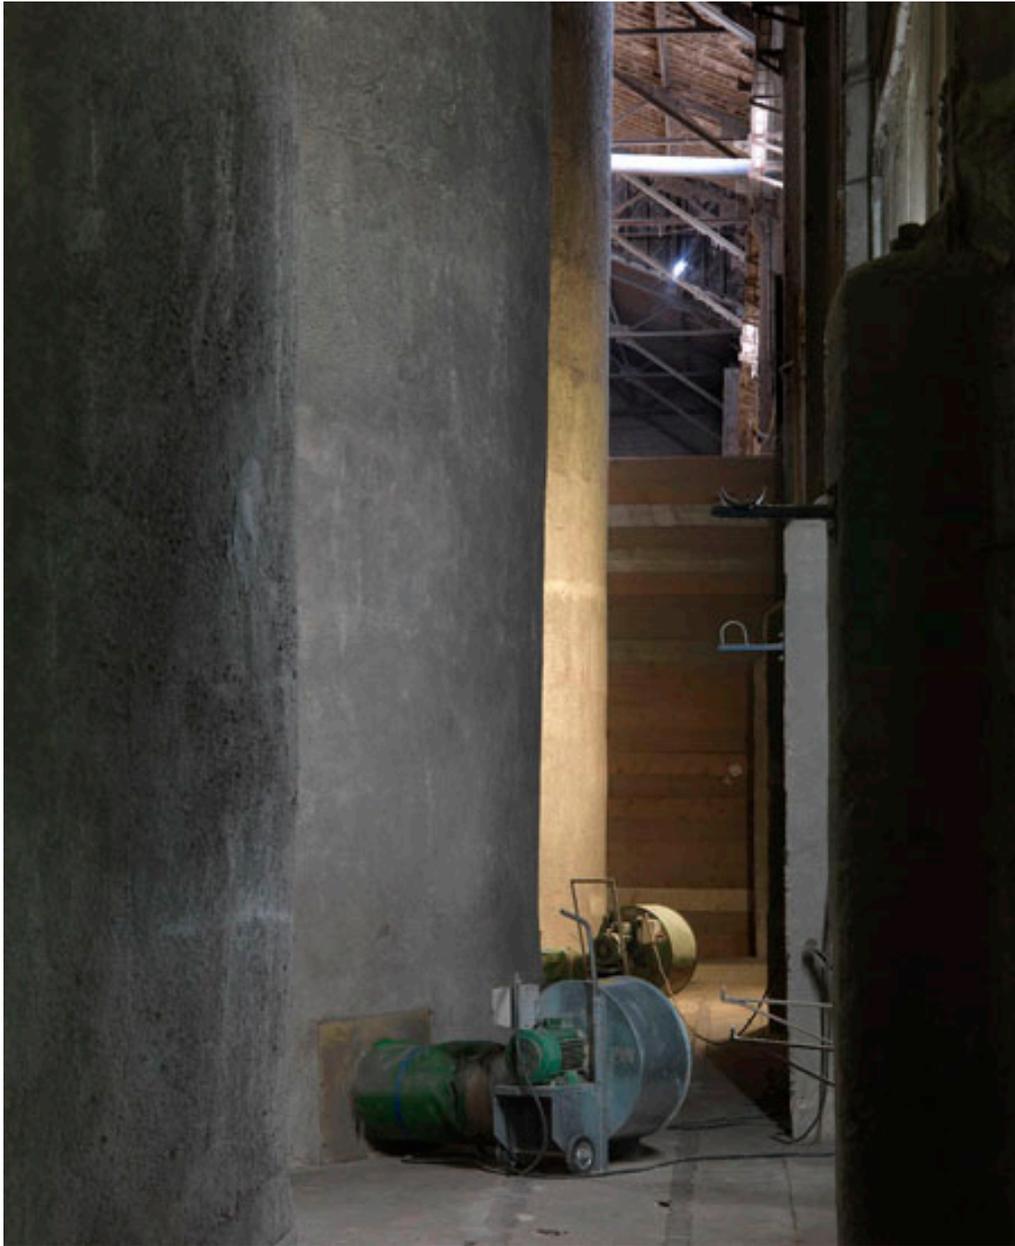

Silos de l'UNCAC de la Grande Paroisse, aujourd'hui Invivo. Vue intérieure du Silo 2.

IVR11\_20157700437NUC4A

Auteur de l'illustration : Philippe Ayrault

Date de prise de vue : 2015

(c) Philippe Ayrault, Région Île-de-France

communication libre, reproduction soumise à autorisation



Silos de l'UNCAC de la Grande Paroisse, aujourd'hui Invivo. Vue extérieure. Approvisionnement.

IVR11\_20157700474NUC4A

Auteur de l'illustration : Philippe Ayrault

Date de prise de vue : 2015

(c) Philippe Ayrault, Région Île-de-France

communication libre, reproduction soumise à autorisation



Silos de l'UNCAC de la Grande Paroisse, aujourd'hui Invivo. Vue intérieure du Silo 2. Panneau d'affichage de la ""mutualité agricole prévention"".


IVR11\_20157700439NUC4A

Auteur de l'illustration : Philippe Ayrault

Date de prise de vue : 2015

(c) Philippe Ayrault, Région Île-de-France

communication libre, reproduction soumise à autorisation

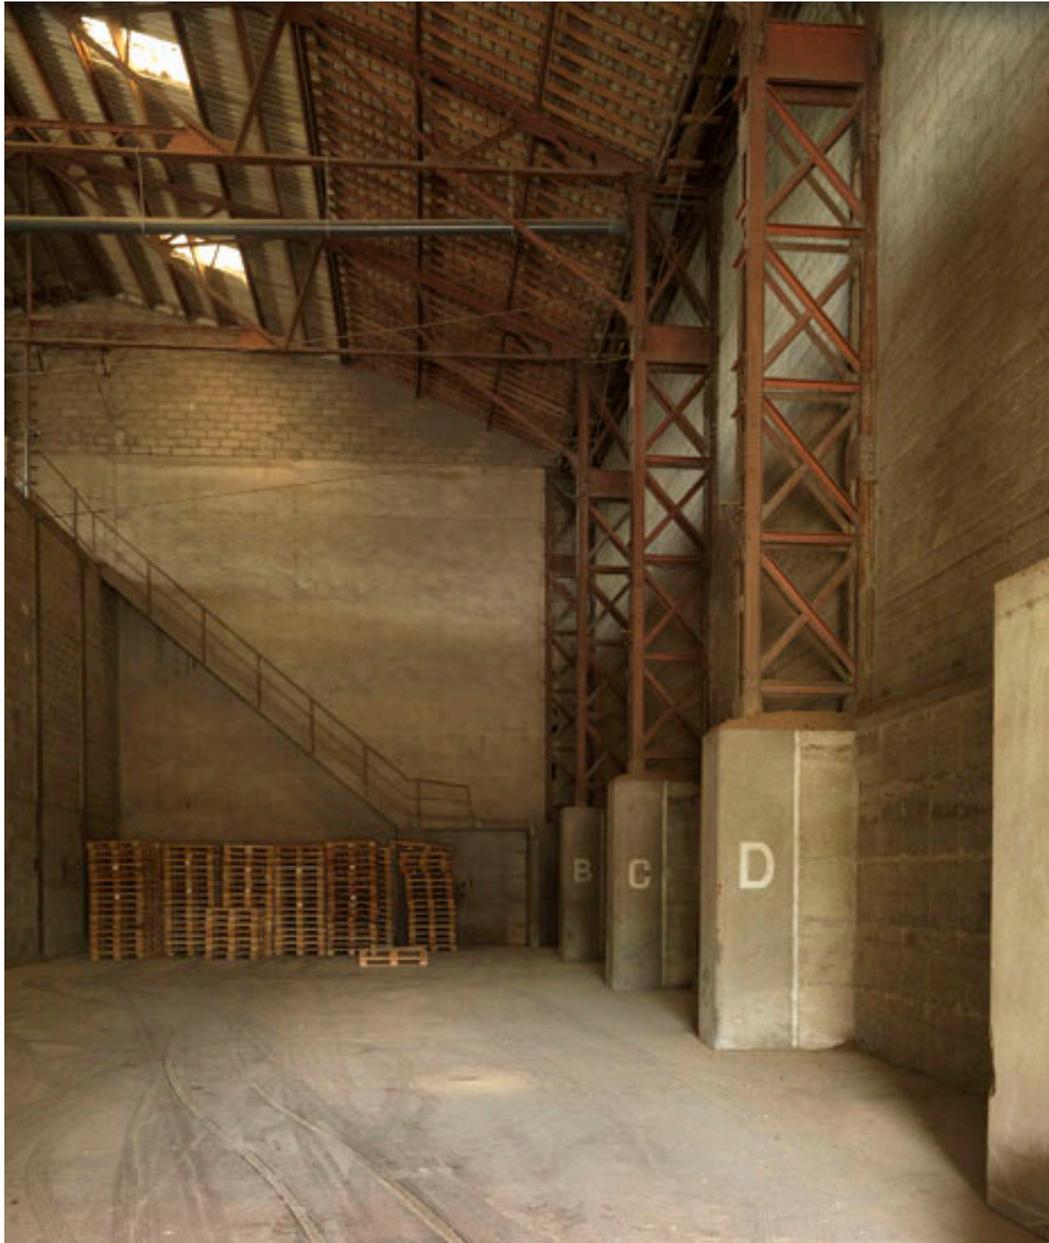

Silos de l'UNCAC de la Grande Paroisse, aujourd'hui Invivo. Vue intérieure du Silo 2.


IVR11\_20157700438NUC4A

Auteur de l'illustration : Philippe Ayrault

Date de prise de vue : 2015

(c) Philippe Ayrault, Région Île-de-France

communication libre, reproduction soumise à autorisation

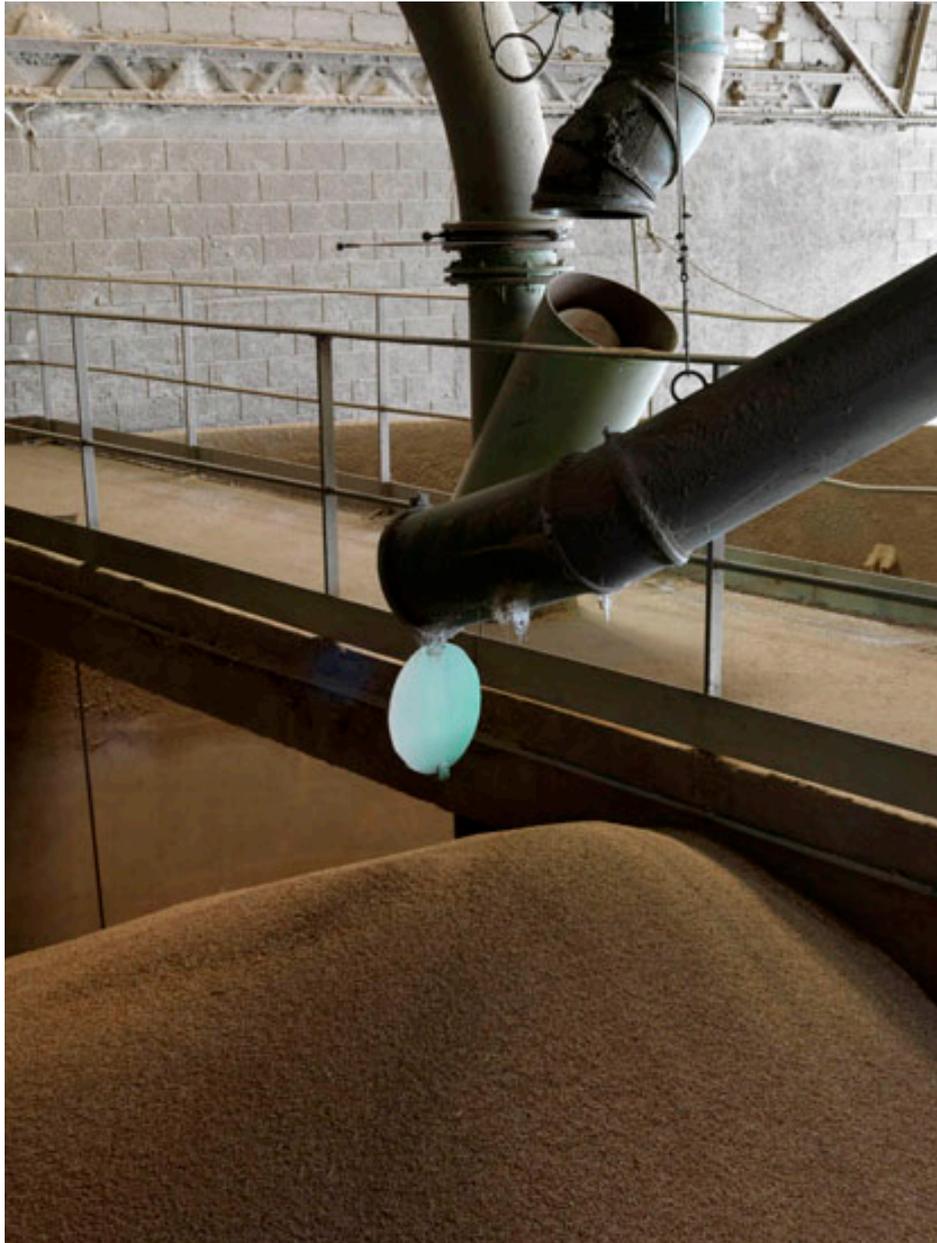

Silos de l'UNCAC de la Grande Paroisse, aujourd'hui Invivo. Vue intérieure du Silo 2.

IVR11\_20157700441NUC4A

Auteur de l'illustration : Philippe Ayrault

Date de prise de vue : 2015

(c) Philippe Ayrault, Région Île-de-France

communication libre, reproduction soumise à autorisation



Silos de l'UNCAC de la Grande Paroisse, aujourd'hui Invivo. Vue intérieure du Silo 2.

IVR11\_20157700442NUC4A

Auteur de l'illustration : Philippe Ayrault

Date de prise de vue : 2015

(c) Philippe Ayrault, Région Île-de-France  
communication libre, reproduction soumise à autorisation



Silos de l'UNCAC de la Grande Paroisse, aujourd'hui Invivo. Vue intérieure du Silo 2.

IVR11\_20157700443NUC4A

Auteur de l'illustration : Philippe Ayrault

Date de prise de vue : 2015

(c) Philippe Ayrault, Région Île-de-France

communication libre, reproduction soumise à autorisation



Silos de l'UNCAC de la Grande Paroisse, aujourd'hui Invivo. Vue intérieure du Silo 2.

IVR11\_20157700444NUC4A

Auteur de l'illustration : Philippe Ayrault

Date de prise de vue : 2015

(c) Philippe Ayrault, Région Île-de-France

communication libre, reproduction soumise à autorisation



Silos de l'UNCAC de la Grande Paroisse, aujourd'hui Invivo. Vue extérieures des bureaux. Réception.

IVR11\_20157700488NUC4A

Auteur de l'illustration : Philippe Ayrault

Date de prise de vue : 2015

(c) Philippe Ayrault, Région Île-de-France  
communication libre, reproduction soumise à autorisation



Silos de l'UNCAC de la Grande Paroisse, aujourd'hui Invivo. Vue intérieure du Silo 2.

IVR11\_20157700446NUC4A

Auteur de l'illustration : Philippe Ayrault

Date de prise de vue : 2015

(c) Philippe Ayrault, Région Île-de-France

communication libre, reproduction soumise à autorisation



Silos de l'UNCAC de la Grande Paroisse, aujourd'hui Invivo. Vue intérieure du Silo 2.

IVR11\_20157700447NUC4A

Auteur de l'illustration : Philippe Ayrault

Date de prise de vue : 2015

(c) Philippe Ayrault, Région Île-de-France  
communication libre, reproduction soumise à autorisation



Silos de l'UNCAC Invivo de la Grande Paroisse. Paysages autour du site. Vus depuis la tour de travail du silo 6.

IVR11\_20157700464NUC4A

Auteur de l'illustration : Philippe Ayrault

Date de prise de vue : 2015

(c) Philippe Ayrault, Région Île-de-France

communication libre, reproduction soumise à autorisation



Silos de l'UNCAC de la Grande Paroisse, aujourd'hui Invivo. Silo 1. Aspirateur pneumatique a grain. Au fond, la darse.

IVR11\_20157700469NUC4A

Auteur de l'illustration : Philippe Ayrault

Date de prise de vue : 2015

(c) Philippe Ayrault, Région Île-de-France

communication libre, reproduction soumise à autorisation



Silos de l'UNCAC de la Grande Paroisse, aujourd'hui Invivo. Vue extérieure du Silo 2.

IVR11\_20157700450NUC4A

Auteur de l'illustration : Philippe Ayrault

Date de prise de vue : 2015

(c) Philippe Ayrault, Région Île-de-France

communication libre, reproduction soumise à autorisation



Vue de l'ancienne carrière de Tavers pour la cimenterie de la Grande Paroisse. Au premier plan, la voie ferrée.

IVR11\_20157700451NUC4A

Auteur de l'illustration : Philippe Ayrault

Date de prise de vue : 2015

(c) Philippe Ayrault, Région Île-de-France  
communication libre, reproduction soumise à autorisation



Vue générale des logements de l'ancienne cimenterie de la Grande Paroisse; Au premier plan, la voie ferrée; a gauche, Vestiges de la passerelle reliant la plateforme de concassage de la carrière a la cimenterie.

IVR11\_20157700452NUC4A

Auteur de l'illustration : Philippe Ayrault

Date de prise de vue : 2015

(c) Philippe Ayrault, Région Île-de-France

communication libre, reproduction soumise à autorisation



Vue de l'ancienne carrière de Tavers pour la cimenterie de la Grande Paroisse. Au premier plan, la voie ferrée.

IVR11\_20157700453NUC4A

Auteur de l'illustration : Philippe Ayrault

Date de prise de vue : 2015

(c) Philippe Ayrault, Région Île-de-France

communication libre, reproduction soumise à autorisation



Vue de l'ancienne carrière de Tavers pour la cimenterie de la Grande Paroisse enfouie dans la végétation. Au fond, des pylones de ligne a haute tension.


IVR11\_20157700454NUC4A

Auteur de l'illustration : Philippe Ayrault

Date de prise de vue : 2015

(c) Philippe Ayrault, Région Île-de-France

communication libre, reproduction soumise à autorisation

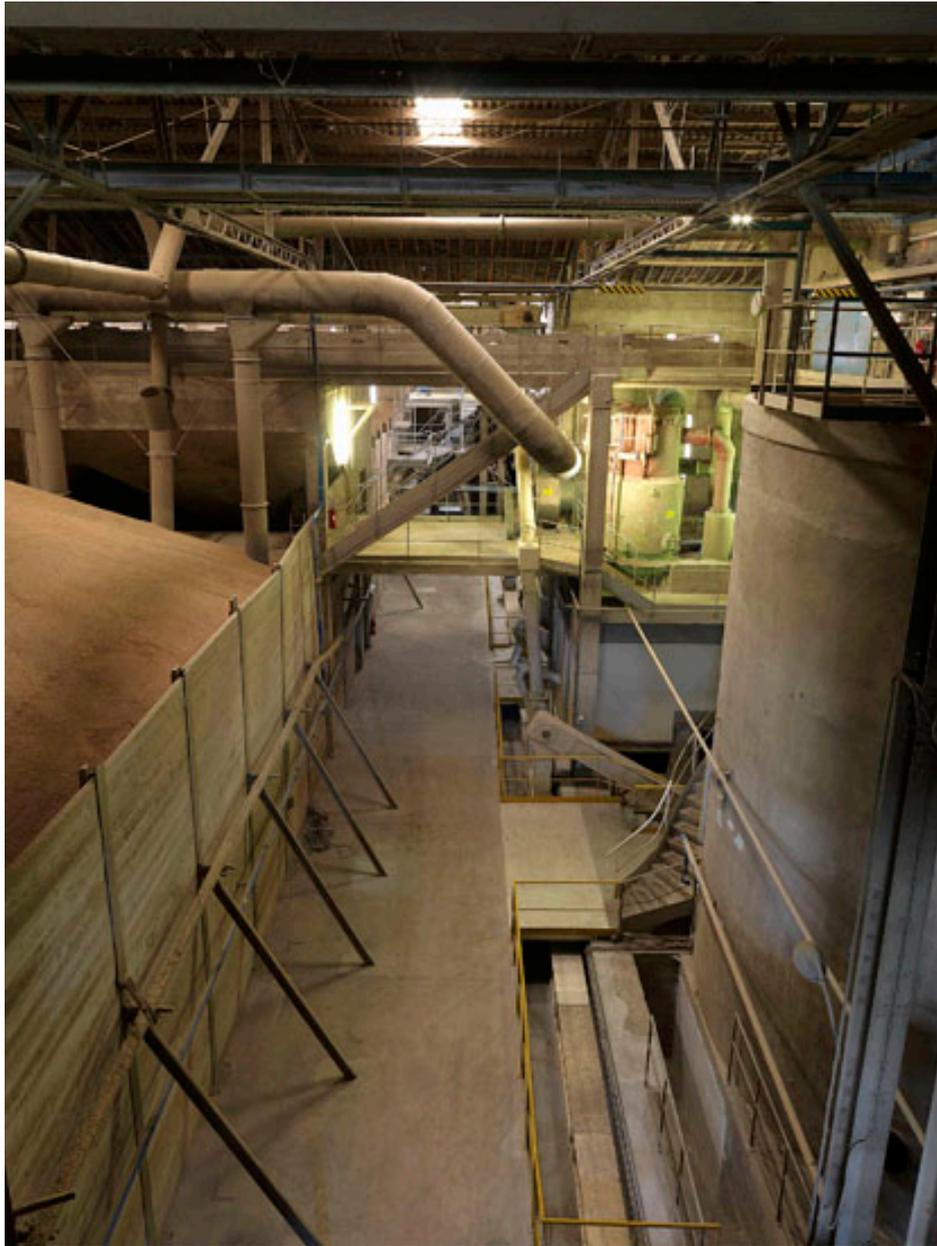

Silos de l'UNCAC de la Grande Paroisse, aujourd'hui Invivo. Vue intérieure du Silo 2.

IVR11\_20157700445NUC4A

Auteur de l'illustration : Philippe Ayrault

Date de prise de vue : 2015

(c) Philippe Ayrault, Région Île-de-France

communication libre, reproduction soumise à autorisation



Ancienne carrière de Tavers. Vestiges de la passerelle reliant la plateforme de concassage de la carrière a la cimenterie.

IVR11\_20157700455NUC4A

Auteur de l'illustration : Philippe Ayrault

Date de prise de vue : 2015

(c) Philippe Ayrault, Région Île-de-France

communication libre, reproduction soumise à autorisation



Silos de l'UNCAC Invivo de la Grande Paroisse. Paysages autour du site. Vus depuis la tour de travail du silo 6.

IVR11\_20157700459NUC4A

Auteur de l'illustration : Philippe Ayrault

Date de prise de vue : 2015

(c) Philippe Ayrault, Région Île-de-France

communication libre, reproduction soumise à autorisation



Silos de l'UNCAC Invivo de la Grande Paroisse. Paysages autour du site. Vus depuis la tour de travail du silo 6.

IVR11\_20157700465NUC4A

Auteur de l'illustration : Philippe Ayrault

Date de prise de vue : 2015

(c) Philippe Ayrault, Région Île-de-France  
communication libre, reproduction soumise à autorisation



Silos de l'UNCAC de la Grande Paroisse, aujourd'hui Invivo. Vue extérieure du Silo 1 au bord de la darse.

IVR11\_20157700472NUC4A

Auteur de l'illustration : Philippe Ayrault

Date de prise de vue : 2015

(c) Philippe Ayrault, Région Île-de-France

communication libre, reproduction soumise à autorisation



Silos de l'UNCAC de la Grande Paroisse, aujourd'hui Invivo. Vue extérieure.

IVR11\_20157700494NUC4A

Auteur de l'illustration : Philippe Ayrault

Date de prise de vue : 2015

(c) Philippe Ayrault, Région Île-de-France

communication libre, reproduction soumise à autorisation



Silos de l'UNCAC Invivo de la Grande Paroisse. Une locomotive Decauville.

IVR11\_20157700508NUC4A

Auteur de l'illustration : Philippe Ayrault

Date de prise de vue : 2015

(c) Philippe Ayrault, Région Île-de-France  
communication libre, reproduction soumise à autorisation



Silos de l'UNCAC Invivo de la Grande Paroisse. Paysages autour du site. Vue sur la Seine depuis la tour de travail du silo 6.

IVR11\_20157700462NUC4A

Auteur de l'illustration : Philippe Ayrault

Date de prise de vue : 2015

(c) Philippe Ayrault, Région Île-de-France

communication libre, reproduction soumise à autorisation



Silos de l'UNCAC Invivo de la Grande Paroisse. Paysages autour du site. Vue sur la Seine depuis la tour de travail du silo 6.


IVR11\_20157700463NUC4A

Auteur de l'illustration : Philippe Ayrault

Date de prise de vue : 2015

(c) Philippe Ayrault, Région Île-de-France

communication libre, reproduction soumise à autorisation

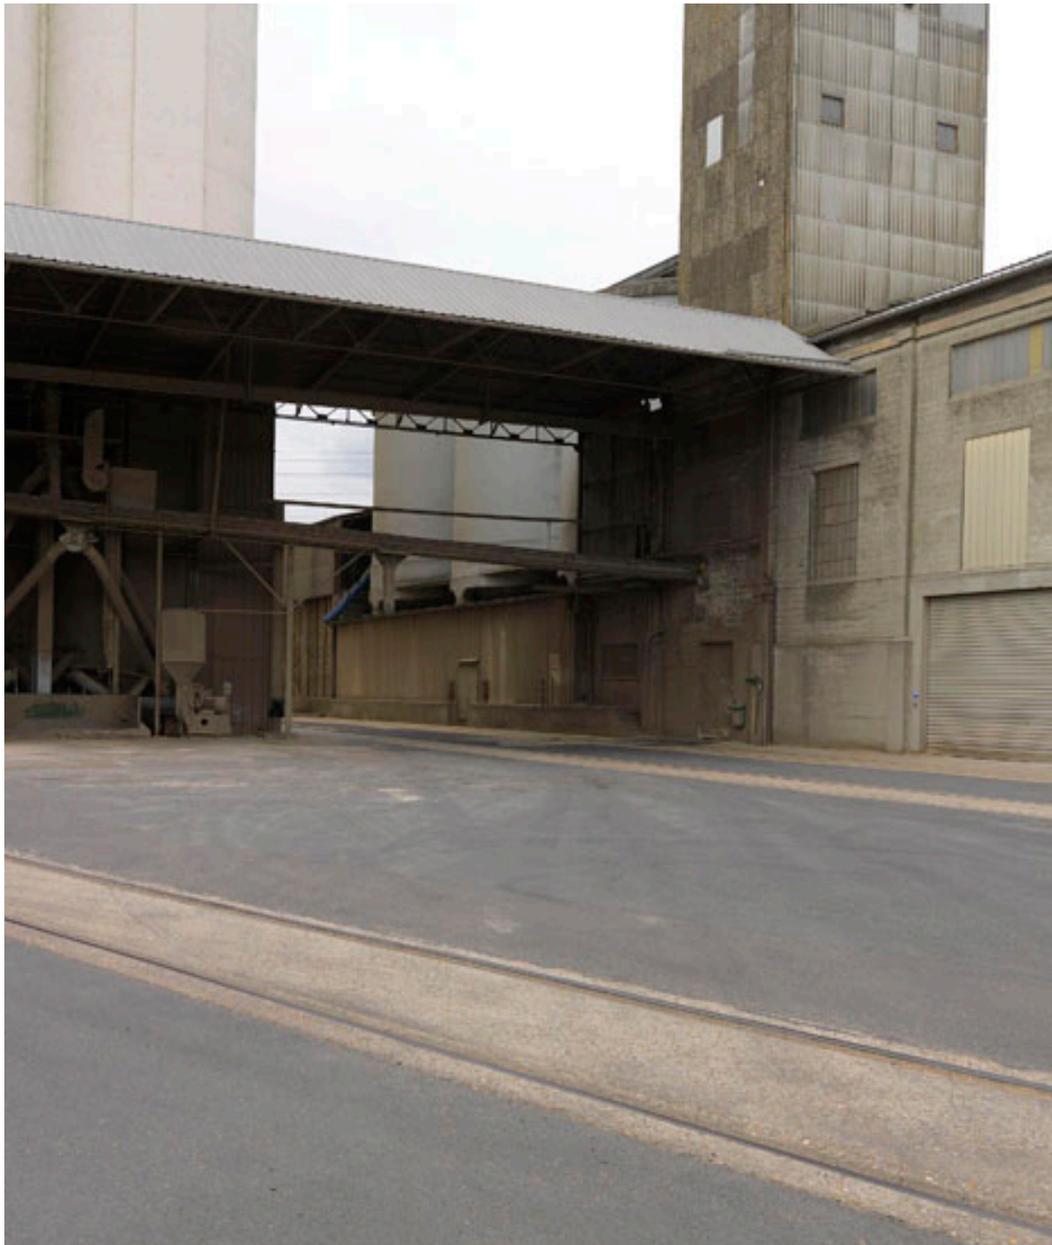

Silos de l'UNCAC de la Grande Paroisse, aujourd'hui Invivo. Vue extérieure du Silo 2.

IVR11\_20157700486NUC4A

Auteur de l'illustration : Philippe Ayrault

Date de prise de vue : 2015

(c) Philippe Ayrault, Région Île-de-France

communication libre, reproduction soumise à autorisation



Silos de l'UNCAC Invivo de la Grande Paroisse. Vue extérieure du silo 8. Devant, un locomotive Decauville.

IVR11\_20157700473NUC4A

Auteur de l'illustration : Philippe Ayrault

Date de prise de vue : 2015

(c) Philippe Ayrault, Région Île-de-France

communication libre, reproduction soumise à autorisation



Silos de l'UNCAC de la Grande Paroisse, aujourd'hui Invivo. Vue intérieure du Silo 1.

IVR11\_20157700466NUC4A

Auteur de l'illustration : Philippe Ayrault

Date de prise de vue : 2015

(c) Philippe Ayrault, Région Île-de-France

communication libre, reproduction soumise à autorisation



Silos de l'UNCAC de la Grande Paroisse, aujourd'hui Invivo. Vue intérieure du Silo 2. Cellules H.

IVR11\_20157700497NUC4A

Auteur de l'illustration : Philippe Ayrault

Date de prise de vue : 2015

(c) Philippe Ayrault, Région Île-de-France

communication libre, reproduction soumise à autorisation



Silos de l'UNCAC de la Grande Paroisse, aujourd'hui Invivo. Silo 1. Aspirateur pneumatique a grain. au fond, la darse.

IVR11\_20157700468NUC4A

Auteur de l'illustration : Philippe Ayrault

Date de prise de vue : 2015

(c) Philippe Ayrault, Région Île-de-France

communication libre, reproduction soumise à autorisation



Silos de l'UNCAC de la Grande Paroisse, aujourd'hui Invivo. Vue intérieure du Silo 2, ancienne centrale électrique de la cimenterie Polliet et Chausson. Pont roulant.

IVR11\_20157700484NUC4A

Auteur de l'illustration : Philippe Ayrault

Date de prise de vue : 2015

(c) Philippe Ayrault, Région Île-de-France

communication libre, reproduction soumise à autorisation



Silos de l'UNCAC de la Grande Paroisse, aujourd'hui Invivo. Vue intérieure du Silo 1. Zone de chargement.

IVR11\_20157700470NUC4A

Auteur de l'illustration : Philippe Ayrault

Date de prise de vue : 2015

(c) Philippe Ayrault, Région Île-de-France

communication libre, reproduction soumise à autorisation



Silos de l'UNCAC de la Grande Paroisse, aujourd'hui Invivo. Vue extérieure du silo 5.

IVR11\_20157700471NUC4A

Auteur de l'illustration : Philippe Ayrault

Date de prise de vue : 2015

(c) Philippe Ayrault, Région Île-de-France  
communication libre, reproduction soumise à autorisation



Silos de l'UNCAC de la Grande Paroisse, aujourd'hui Invivo. Vue intérieure du Silo 2. Cellules H.

IVR11\_20157700502NUC4A

Auteur de l'illustration : Philippe Ayrault

Date de prise de vue : 2015

(c) Philippe Ayrault, Région Île-de-France

communication libre, reproduction soumise à autorisation



Silos de l'UNCAC de la Grande Paroisse, aujourd'hui Invivo. Vue extérieure du silo 6.


IVR11\_20157700504NUC4A

Auteur de l'illustration : Philippe Ayrault

Date de prise de vue : 2015

(c) Philippe Ayrault, Région Île-de-France

communication libre, reproduction soumise à autorisation

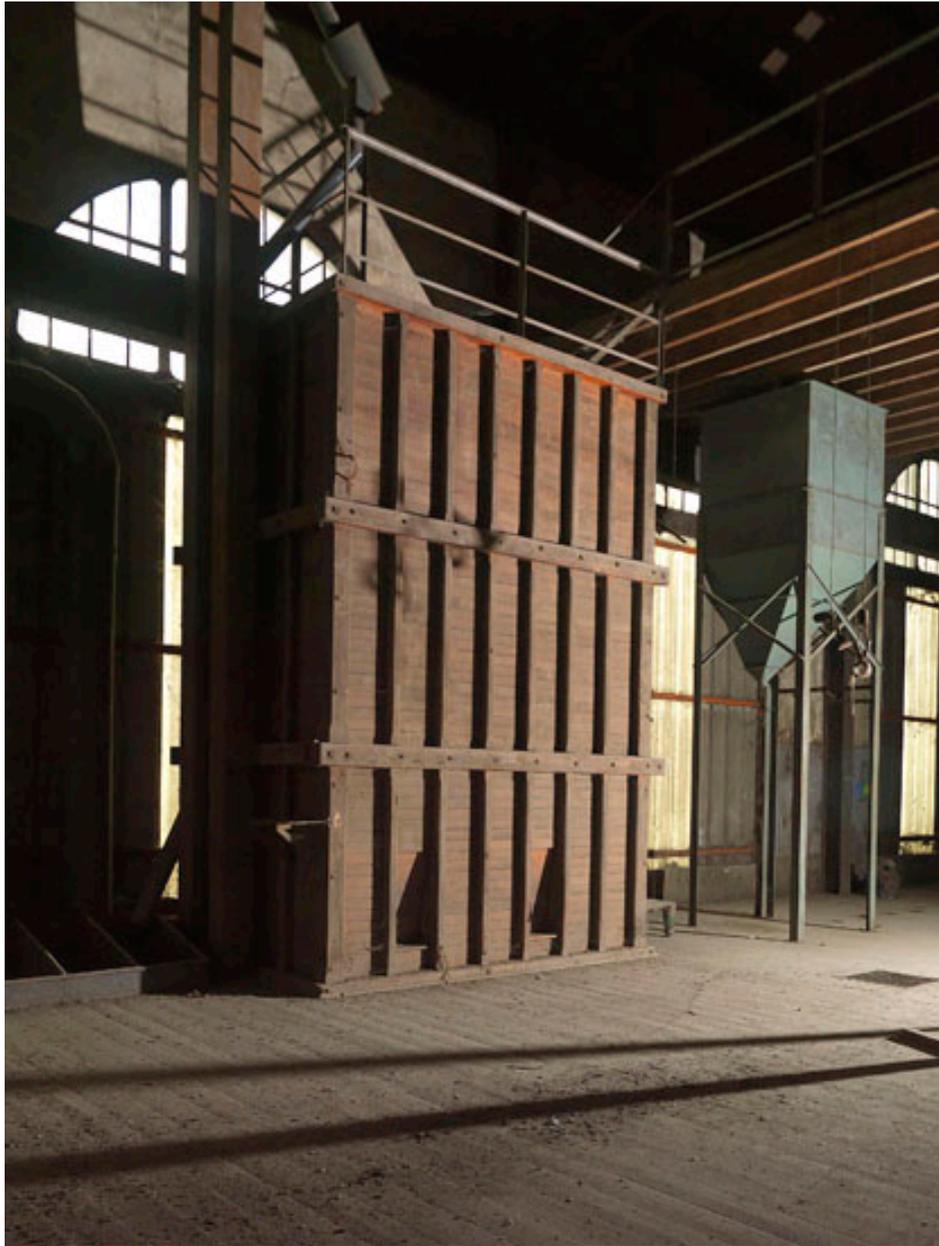

Silos de l'UNCAC de la Grande Paroisse, aujourd'hui Invivo. Vue intérieure du Silo 2, ancienne centrale électrique de la cimenterie Polliet et Chausson.

IVR11\_20157700482NUC4A

Auteur de l'illustration : Philippe Ayrault

Date de prise de vue : 2015

(c) Philippe Ayrault, Région Île-de-France

communication libre, reproduction soumise à autorisation



Silos de l'UNCAC de la Grande Paroisse, aujourd'hui Invivo. Vue intérieure du Silo 2, ancienne centrale électrique de la cimenterie Polliet et Chausson.

IVR11\_20157700481NUC4A

Auteur de l'illustration : Philippe Ayrault

Date de prise de vue : 2015

(c) Philippe Ayrault, Région Île-de-France

communication libre, reproduction soumise à autorisation



Silos de l'UNCAC de la Grande Paroisse, aujourd'hui Invivo. Vue extérieure du silo 6.

IVR11\_20157700476NUC4A

Auteur de l'illustration : Philippe Ayrault

Date de prise de vue : 2015

(c) Philippe Ayrault, Région Île-de-France

communication libre, reproduction soumise à autorisation



Silos de l'UNCAC de la Grande Paroisse, aujourd'hui Invivo. Vue extérieure du silo 6.

IVR11\_20157700477NUC4A

Auteur de l'illustration : Philippe Ayrault

Date de prise de vue : 2015

(c) Philippe Ayrault, Région Île-de-France

communication libre, reproduction soumise à autorisation



Silos de l'UNCAC de la Grande Paroisse, aujourd'hui Invivo. Vue extérieure. Péncihe dans la darse. Au fond, le silo 7, cellules privées.

IVR11\_20157700479NUC4A

Auteur de l'illustration : Philippe Ayrault

Date de prise de vue : 2015

(c) Philippe Ayrault, Région Île-de-France

communication libre, reproduction soumise à autorisation



Silos de l'UNCAC de la Grande Paroisse, aujourd'hui Invivo. Vue intérieure du Silo 1.

IVR11\_20157700425NUC4A

Auteur de l'illustration : Philippe Ayrault

Date de prise de vue : 2015

(c) Philippe Ayrault, Région Île-de-France

communication libre, reproduction soumise à autorisation



Silos de l'UNCAC de la Grande Paroisse, aujourd'hui Invivo. Vue extérieures des bureaux.

IVR11\_20157700512NUC4A

Auteur de l'illustration : Philippe Ayrault

Date de prise de vue : 2015

(c) Philippe Ayrault, Région Île-de-France  
communication libre, reproduction soumise à autorisation



Silos de l'UNCAC de la Grande Paroisse, aujourd'hui Invivo. Vue intérieure du Silo 2, ancienne centrale électrique de la cimenterie Polliet et Chausson. Pont roulant.

IVR11\_20157700483NUC4A

Auteur de l'illustration : Philippe Ayrault

Date de prise de vue : 2015

(c) Philippe Ayrault, Région Île-de-France

communication libre, reproduction soumise à autorisation



Silos de l'UNCAC de la Grande Paroisse, aujourd'hui Invivo. Vue extérieures des bureaux.

IVR11\_20157700514NUC4A

Auteur de l'illustration : Philippe Ayrault

Date de prise de vue : 2015

(c) Philippe Ayrault, Région Île-de-France  
communication libre, reproduction soumise à autorisation



Silos de l'UNCAC de la Grande Paroisse, aujourd'hui Invivo. Vue extérieures des bureaux.

IVR11\_20157700491NUC4A

Auteur de l'illustration : Philippe Ayrault

Date de prise de vue : 2015

(c) Philippe Ayrault, Région Île-de-France  
communication libre, reproduction soumise à autorisation



Silos de l'UNCAC de la Grande Paroisse, aujourd'hui Invivo. Vue extérieures des bureaux.

IVR11\_20157700490NUC4A

Auteur de l'illustration : Philippe Ayrault

Date de prise de vue : 2015

(c) Philippe Ayrault, Région Île-de-France  
communication libre, reproduction soumise à autorisation



Silos de l'UNCAC de la Grande Paroisse, aujourd'hui Invivo. Vue sur La Seine depuis le sommet du silo 6.

IVR11\_20157700485NUC4A

Auteur de l'illustration : Philippe Ayrault

Date de prise de vue : 2015

(c) Philippe Ayrault, Région Île-de-France

communication libre, reproduction soumise à autorisation



Vue générale de l'ancienne carrière de Tavers pour la cimenterie de la Grande Paroisse. Enfouie dans la végétation. La voie ferrée.

IVR11\_20157700458NUC4A

Auteur de l'illustration : Philippe Ayrault

Date de prise de vue : 2015

(c) Philippe Ayrault, Région Île-de-France  
communication libre, reproduction soumise à autorisation



Silos de l'UNCAC de la Grande Paroisse, aujourd'hui Invivo. Vue extérieure du silo 6.

IVR11\_20157700487NUC4A

Auteur de l'illustration : Philippe Ayrault

Date de prise de vue : 2015

(c) Philippe Ayrault, Région Île-de-France  
communication libre, reproduction soumise à autorisation



Silos de l'UNCAC de la Grande Paroisse, aujourd'hui Invivo. Vue extérieures des bureaux. réception.

IVR11\_20157700513NUC4A

Auteur de l'illustration : Philippe Ayrault

Date de prise de vue : 2015

(c) Philippe Ayrault, Région Île-de-France  
communication libre, reproduction soumise à autorisation



Silos de l'UNCAC de la Grande Paroisse, aujourd'hui Invivo. Vue extérieure du silo 6.

IVR11\_20157700467NUC4A

Auteur de l'illustration : Philippe Ayrault

Date de prise de vue : 2015

(c) Philippe Ayrault, Région Île-de-France

communication libre, reproduction soumise à autorisation



Silos de l'UNCAC de la Grande Paroisse, aujourd'hui Invivo. Vue extérieure depuis la voie ferrée.

IVR11\_20147700390NUC4A

Auteur de l'illustration : Philippe Ayrault

Date de prise de vue : 2014

(c) Philippe Ayrault, Région Île-de-France  
communication libre, reproduction soumise à autorisation



Silos de l'UNCAC de la Grande Paroisse, aujourd'hui Invivo. Station triage.

IVR11\_20157700421NUC4A

Auteur de l'illustration : Philippe Ayrault

Date de prise de vue : 2015

(c) Philippe Ayrault, Région Île-de-France

communication libre, reproduction soumise à autorisation



Silos de l'UNCAC de la Grande Paroisse, aujourd'hui Invivo. Vue extérieure.

IVR11\_20157700492NUC4A

Auteur de l'illustration : Philippe Ayrault

Date de prise de vue : 2015

(c) Philippe Ayrault, Région Île-de-France  
communication libre, reproduction soumise à autorisation



Silos de l'UNCAC de la Grande Paroisse, aujourd'hui Invivo. Station triage.

IVR11\_20157700423NUC4A

Auteur de l'illustration : Philippe Ayrault

Date de prise de vue : 2015

(c) Philippe Ayrault, Région Île-de-France

communication libre, reproduction soumise à autorisation



Silos de l'UNCAC de la Grande Paroisse, aujourd'hui Invivo. Vue intérieure du Silo 2. Cellules H.

IVR11\_20157700500NUC4A

Auteur de l'illustration : Philippe Ayrault

Date de prise de vue : 2015

(c) Philippe Ayrault, Région Île-de-France  
communication libre, reproduction soumise à autorisation



Silos de l'UNCAC de la Grande Paroisse, aujourd'hui Invivo. Vue extérieure du silo 6. façade de l'ancien poste de commande.

IVR11\_20157700505NUC4A

Auteur de l'illustration : Philippe Ayrault

Date de prise de vue : 2015

(c) Philippe Ayrault, Région Île-de-France

communication libre, reproduction soumise à autorisation



Silos de l'UNCAC Invivo de la Grande Paroisse. Une locomotive Decauville.

IVR11\_20157700507NUC4A

Auteur de l'illustration : Philippe Ayrault

Date de prise de vue : 2015

(c) Philippe Ayrault, Région Île-de-France  
communication libre, reproduction soumise à autorisation



Silos de l'UNCAC Invivo de la Grande Paroisse. Silos 7 vus depuis la tour de travail du silo 6.

IVR11\_20157700456NUC4A

Auteur de l'illustration : Philippe Ayrault

Date de prise de vue : 2015

(c) Philippe Ayrault, Région Île-de-France

communication libre, reproduction soumise à autorisation



Silos de l'UNCAC de la Grande Paroisse, aujourd'hui Invivo. Vue extérieure du Silo 2.

IVR11\_20157700511NUC4A

Auteur de l'illustration : Philippe Ayrault

Date de prise de vue : 2015

(c) Philippe Ayrault, Région Île-de-France

communication libre, reproduction soumise à autorisation



Silos de l'UNCAC de la Grande Paroisse, aujourd'hui Invivo. Vue intérieure du Silo 2. Cellules H.


IVR11\_20157700499NUC4A

Auteur de l'illustration : Philippe Ayrault

Date de prise de vue : 2015

(c) Philippe Ayrault, Région Île-de-France

communication libre, reproduction soumise à autorisation

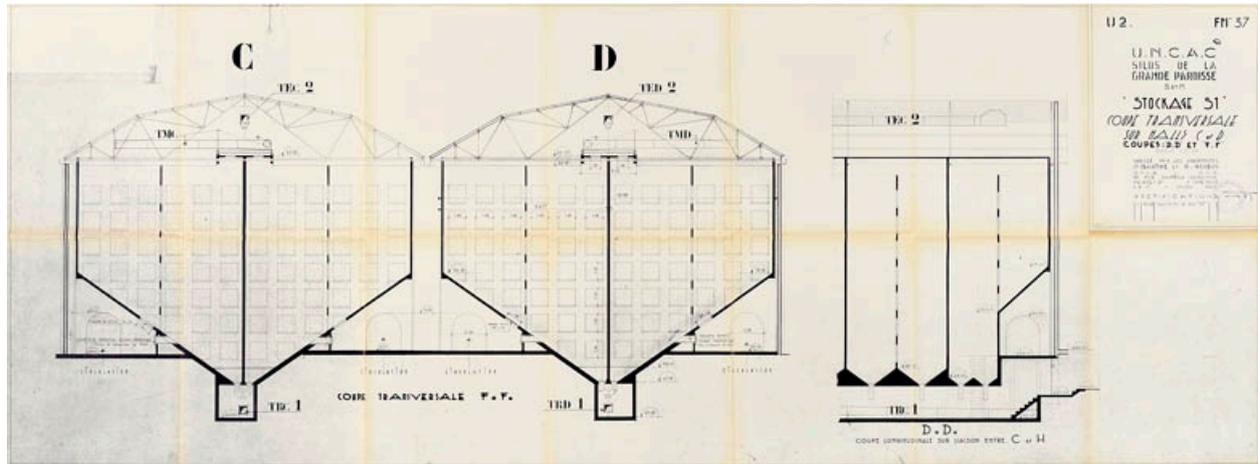


Silos de l'UNCAC de la Grande Paroisse. Stockage S1. Coupe transversale sur halls C et D. Dressé par les architectes P.Barthe et R.Robin, 15 septembre 1955. (Archives départementales).

IVR11\_20147700148NUC4A

Date de prise de vue : 2014

(c) Région Île-de-France (reproduction) ; (c) Conseil départemental de Seine-et-Marne communication libre, reproduction soumise à autorisation (reproduction)

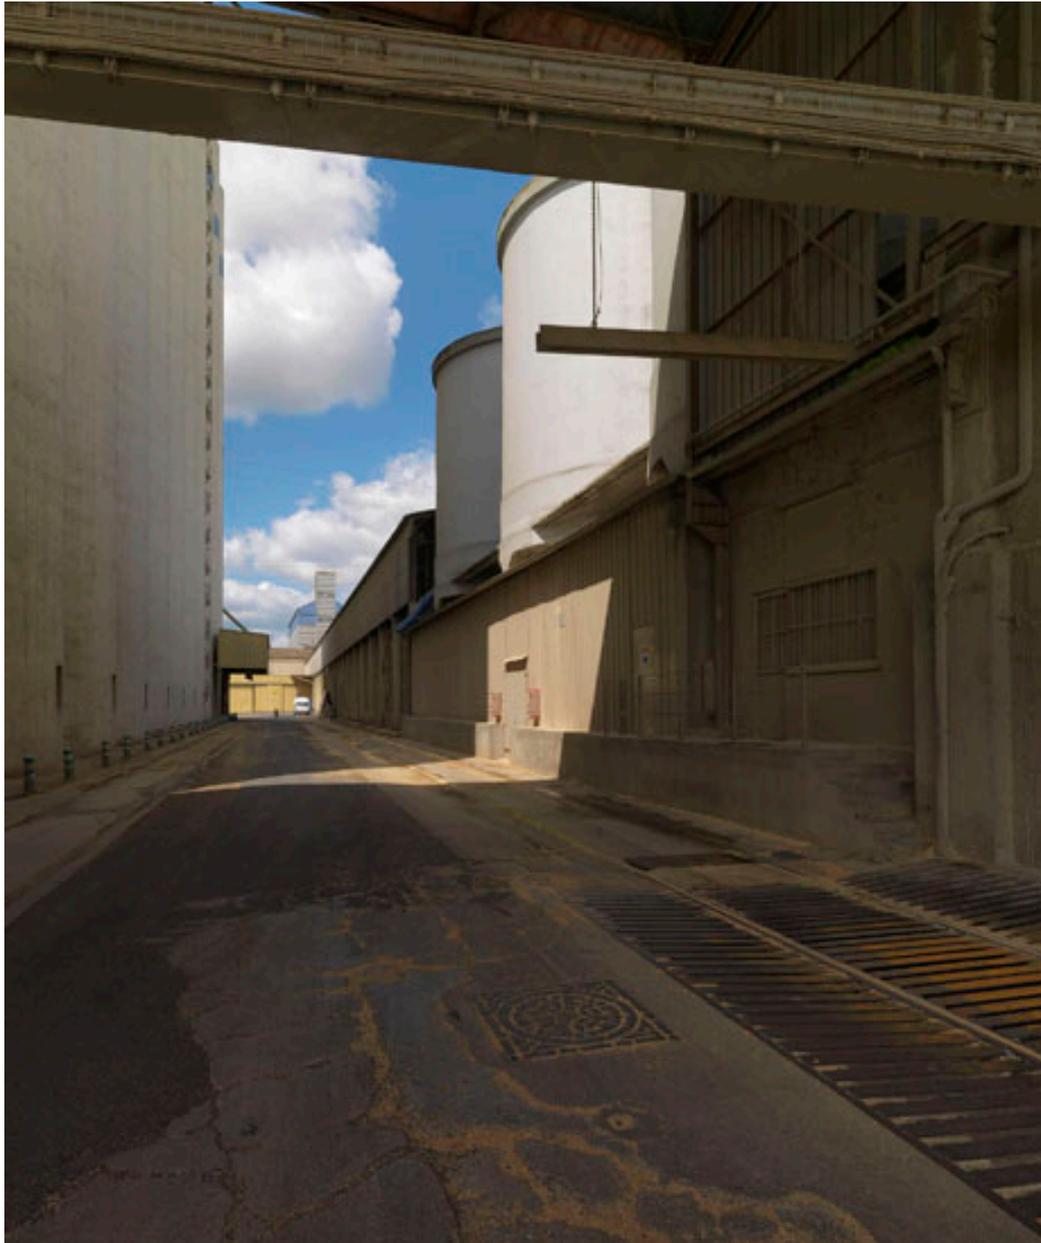

Silos de l'UNCAC de la Grande Paroisse, aujourd'hui Invivo. Vue extérieure du Silo 2.

IVR11\_20157700503NUC4A

Auteur de l'illustration : Philippe Ayrault

Date de prise de vue : 2015

(c) Philippe Ayrault, Région Île-de-France

communication libre, reproduction soumise à autorisation



Silos de l'UNCAC de la Grande Paroisse, aujourd'hui Invivo. Vue extérieure du silo 6.

IVR11\_20157700475NUC4A

Auteur de l'illustration : Philippe Ayrault

Date de prise de vue : 2015

(c) Philippe Ayrault, Région Île-de-France

communication libre, reproduction soumise à autorisation



Silos de l'UNCAC de la Grande Paroisse, aujourd'hui Invivo. Vue extérieure du Silo 2.

IVR11\_20157700510NUC4A

Auteur de l'illustration : Philippe Ayrault

Date de prise de vue : 2015

(c) Philippe Ayrault, Région Île-de-France

communication libre, reproduction soumise à autorisation



Silos de l'UNCAC Invivo de la Grande Paroisse. Paysages autour du site. Vus depuis la tour de travail du silo 6.

IVR11\_20157700460NUC4A

Auteur de l'illustration : Philippe Ayrault

Date de prise de vue : 2015

(c) Philippe Ayrault, Région Île-de-France

communication libre, reproduction soumise à autorisation



Silos de l'UNCAC Invivo de la Grande Paroisse. Vue extérieure du silo 8. Au pied du bâtiment, une locomotive Decauville.

IVR11\_20157700506NUC4A

Auteur de l'illustration : Philippe Ayrault

Date de prise de vue : 2015

(c) Philippe Ayrault, Région Île-de-France

communication libre, reproduction soumise à autorisation



Silos de l'UNCAC de la Grande Paroisse, aujourd'hui Invivo. Plaque commémorative a Jean Sourbet (1900-1962), agriculteur, président de la coopérative du Réolais (Gironde), secrétaire d'Etat a l'agriculture (20-01-52 - 19-02-52), ministre de l'agriculture (23-02-55 - 24-01-56), administrateur de l'UNCAC (27-11-58 - 21-12-62). ""Sa volonté de servir l'agriculture française, sa foi en la coopération agricole, sa confiance totale en l'UNCAC permirent la réalisation du plus grand silo d'Europe"" (F.Bouchard, président de l'UNCAC, 23-12-62).

IVR11\_20157700495NUC4A

Auteur de l'illustration : Philippe Ayrault

Date de prise de vue : 2015

(c) Philippe Ayrault, Région Île-de-France

communication libre, reproduction soumise à autorisation



Silos de l'UNCAC de la Grande Paroisse, aujourd'hui Invivo. Vue intérieure du Silo 2. Cellules H.

IVR11\_20157700498NUC4A

Auteur de l'illustration : Philippe Ayrault

Date de prise de vue : 2015

(c) Philippe Ayrault, Région Île-de-France

communication libre, reproduction soumise à autorisation



Silos de l'UNCAC de la Grande Paroisse, aujourd'hui Invivo. Vue extérieure du silo 6.

IVR11\_20157700480NUC4A

Auteur de l'illustration : Philippe Ayrault

Date de prise de vue : 2015

(c) Philippe Ayrault, Région Île-de-France

communication libre, reproduction soumise à autorisation



Silos de l'UNCAC de la Grande Paroisse, aujourd'hui Invivo. Vue intérieure du Silo 2. Cellules H.

IVR11\_20157700501NUC4A

Auteur de l'illustration : Philippe Ayrault

Date de prise de vue : 2015

(c) Philippe Ayrault, Région Île-de-France

communication libre, reproduction soumise à autorisation




Silos de l'UNCAC de la Grande Paroisse, aujourd'hui Invivo. Vue extérieure. Bâtiment Invivo lab.

IVR11\_20157700489NUC4A

Auteur de l'illustration : Philippe Ayrault

Date de prise de vue : 2015

(c) Philippe Ayrault, Région Île-de-France  
communication libre, reproduction soumise à autorisation

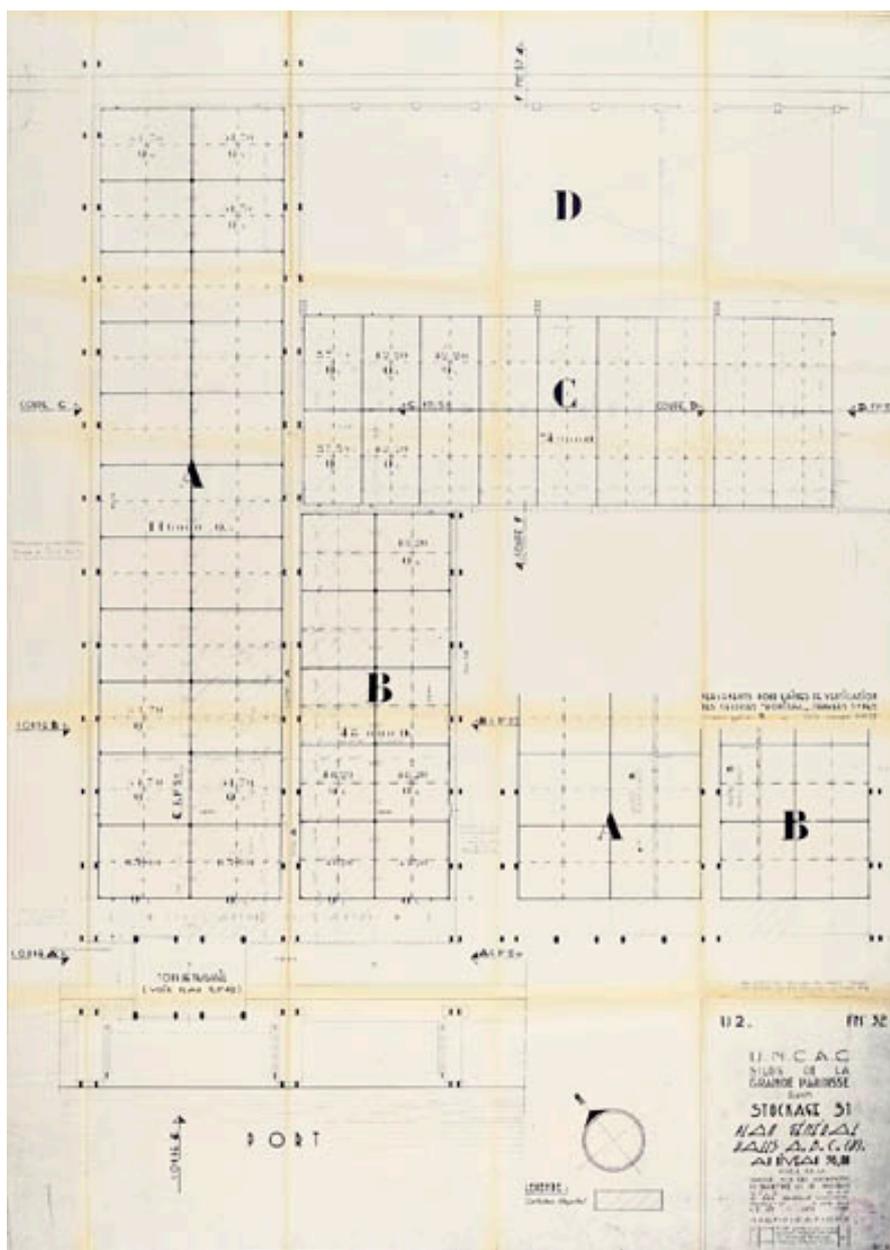

Silos de l'UNCAC de la Grande Paroisse. Stockage S1. Plan général halls A B C (D) au niveau 56,00, dressé par les architectes P.Barthe et R.Robin. 23 juin 1955. (Archives départementales).

IVR11\_20147700149NUC4A

Date de prise de vue : 2014

(c) Région Île-de-France (reproduction) ; (c) Conseil départemental de Seine-et-Marne communication libre, reproduction soumise à autorisation (reproduction)




Silos de l'UNCAC de la Grande Paroisse, aujourd'hui Invivo. Vue extérieure.

IVR11\_20157700493NUC4A

Auteur de l'illustration : Philippe Ayrault

Date de prise de vue : 2015

(c) Philippe Ayrault, Région Île-de-France  
communication libre, reproduction soumise à autorisation

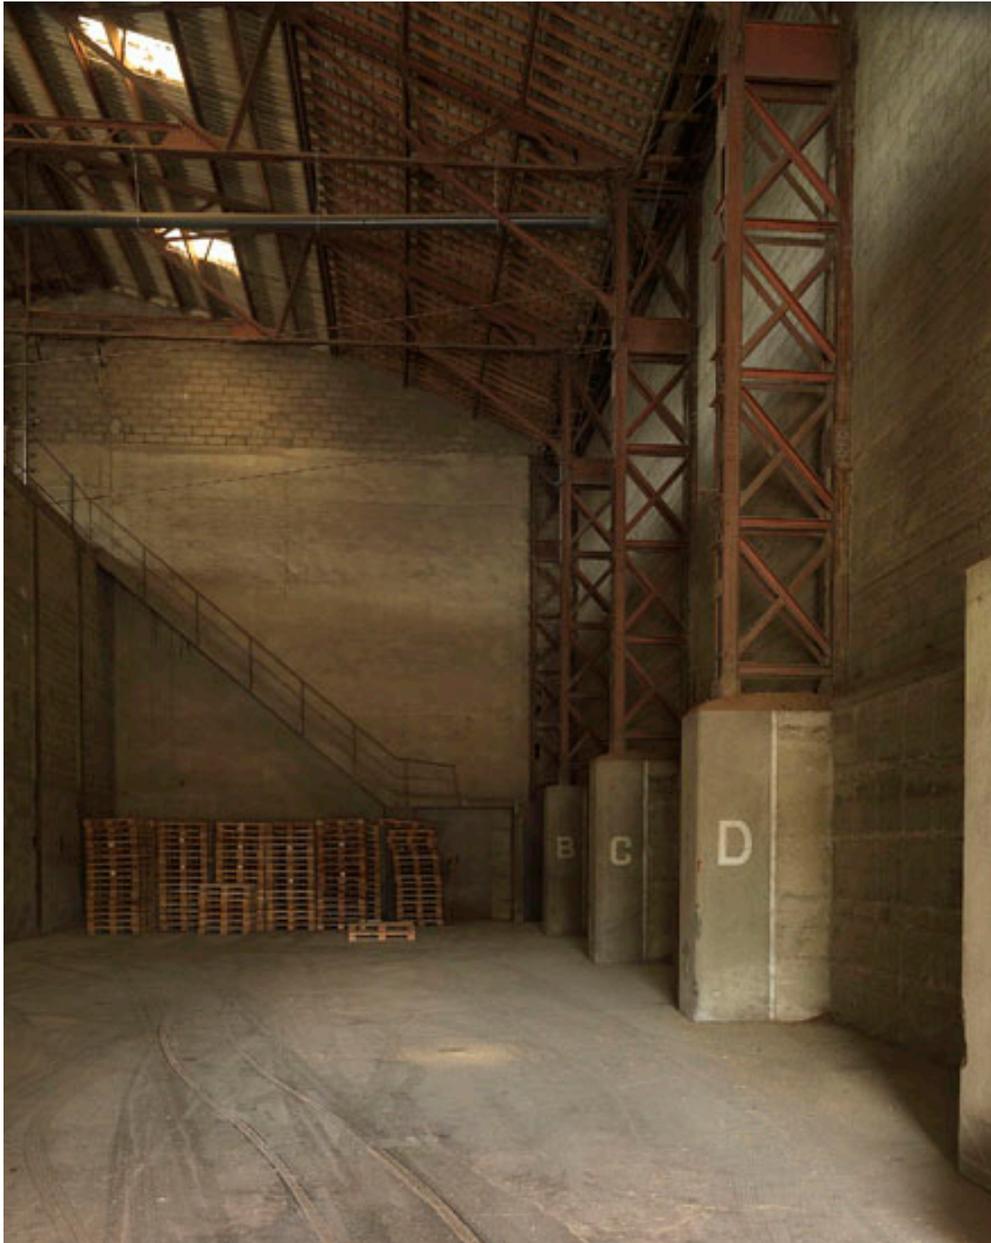

Silos de l'UNCAC de la Grande Paroisse, aujourd'hui Invivo. Vue intérieure du Silo 2, ancienne centrale électrique de la cimenterie Polliet et Chausson.

IVR11\_20157700496NUC4A

Auteur de l'illustration : Philippe Ayrault

Date de prise de vue : 2015

(c) Philippe Ayrault, Région Île-de-France

communication libre, reproduction soumise à autorisation



Silos de l'UNCAC Invivo de la Grande Paroisse. Silos 7 vus depuis la tour de travail du silo 6.

IVR11\_20157700457NUC4A

Auteur de l'illustration : Philippe Ayrault

Date de prise de vue : 2015

(c) Philippe Ayrault, Région Île-de-France  
communication libre, reproduction soumise à autorisation