

Département : 77

Référence : IA77000498

Aire d'étude : Melun

Commune : Melun

Adresse : Fossés (rue des) 7 bis-9

Titre courant : **maison**

Dénomination : maison

Cartographie : Lambert1 0623805 ; 1093433

Cadastre : 1985 AI 157

Statut juridique : propriété privée

Dossier inventaire topographique établi en 2003 par Förstel Judith ; Gillardin Delphine

(c) Région Ile-de-France - Inventaire général du patrimoine culturel

HISTORIQUE

Datation : 3e quart 19e siècle, 1862, datation par source.

Auteur(s) : Buval Paul (architecte), attribution par source.

Commentaire : D'après la matrice cadastrale, cette maison a été construite pour lui-même par l'architecte melunais Paul Buval en 1862. Elle était encore habitée par l'architecte Gerald de Faye, son descendant, en 1910.

DESCRIPTION

SITUATION : en ville

MATERIAUX

Gros-oeuvre : maçonnerie ; brique et pierre

Couverture : ardoise

STRUCTURE

Vaisseaux et étages : en rez-de-chaussée surélevé ; 2 étages carrés

Élévation : élévation ordonnancée

Couverture : toit en pavillon


COMMENTAIRE DESCRIPTIF :

Cette maison constitue un "unicum", à la fois par son plan et par son élévation. Le corps de logis est disposé en T et flanqué de deux annexes plus basses (ancien atelier à droite et logement à gauche). Les murs sont recouverts d'un parement de briques rouges et vernissées, avec chaînage de pierre autour des baies et aux angles du bâtiment. Des bandeaux de pierre rythment en outre chaque étage de la façade. Les toitures, peu pentues, sont couvertes d'ardoises. Parmi les traits distinctifs de l'élévation, on notera les grandes arcades du rez-de-chaussée, le balcon en fer forgé au milieu du premier étage, en avancée sur la rue des Fossés, et le dispositif d'accès par un porche avec perron sous le premier étage du corps de logis.

TYPOLOGIE : maison d'architecte

77 - Melun, 7 bis-9 rue des Fossés.
Maison

Pl. Plan masse extrait du cadastre numérisé, 1985
Section AI, parcelle 157
Echelle : 1/700
Diane Bétored, 2008

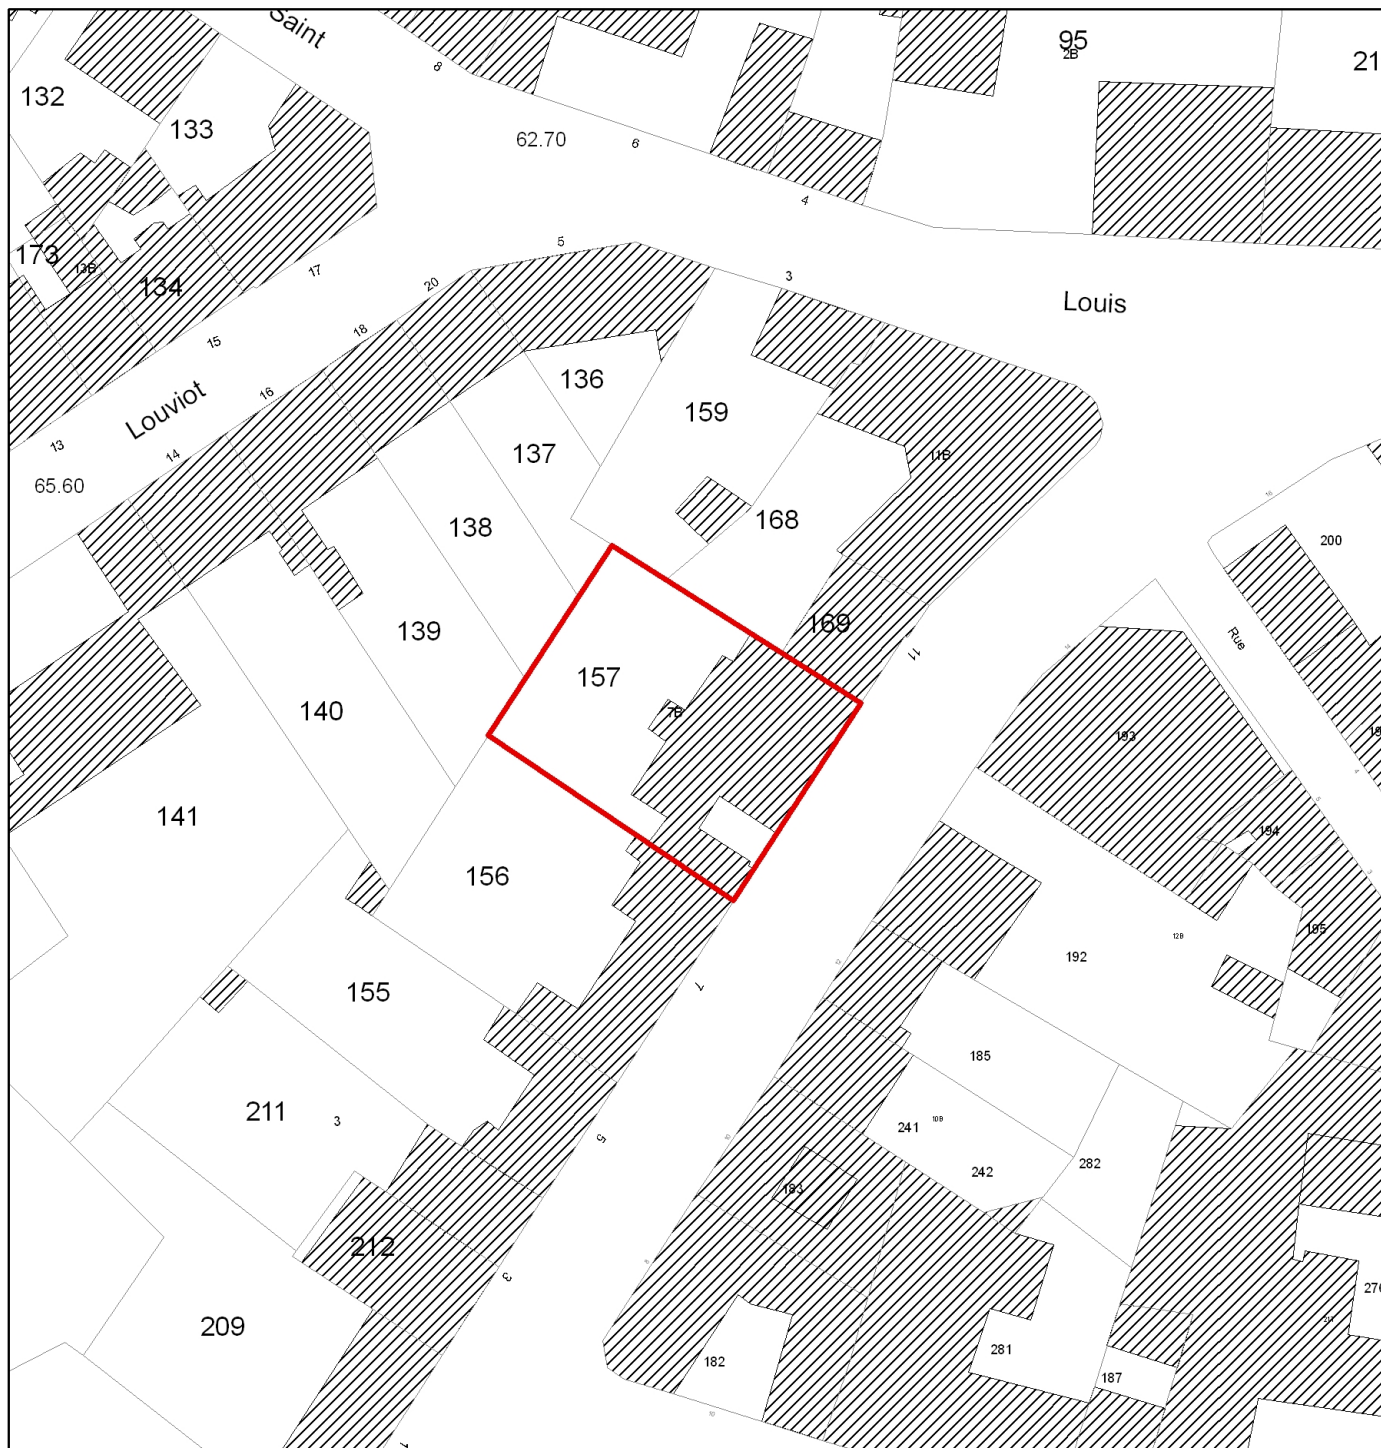

77 - Melun, Fossés (rue des) 7bis-9

maison

Figurique	Vue d'ensemble, depuis la rue.	(c) Région Ile-de-France - Inventaire général du patrimoine culturel / Asseline, Stéphane 04770239VA 04770240VA
-----------	--------------------------------	--

