

Département : 77

Référence : IA77000509

Aire d'étude : Melun

Commune : Melun

Adresse : Porte de Paris (place de la) 1

Titre courant : **siège social de la Société d'assurances mutuelles immobilières et mobilières de Seine-et-Marne**

Dénomination : immeuble de bureaux

Appellation(s) : siège social de la Société d'assurances mutuelles immobilières et mobilières de Seine-et-Marne

Cartographie : Lambert1 0623718 ; 1093284

Cadastre : 1985 AT 260

Statut juridique : propriété publique

Dossier inventaire topographique établi en 2003 par Förstel Judith

(c) Région Ile-de-France - Inventaire général du patrimoine culturel

HISTORIQUE

Datation : 1er quart 20e siècle, 1905, datation par travaux historiques;datation par source.

Auteur(s) : Destors Léon (architecte), attribution par source.

Commentaire : Cet édifice a été construit en 1905 sur les plans de Léon Destors, pour abriter le siège d'une importante société d'assurance melunaise : la Société d'assurances mutuelles immobilières et mobilières de Seine-et-Marne contre l'incendie, créée en 1890 (la date MDCCCXIX inscrite sur l'immeuble fait référence à la constitution de la société). En 1903, cette société acheta l'ancienne propriété du brasseur Barthel place de la Porte de Paris, pour s'y faire construire son nouveau siège social, jusque là sis au 33, rue du Palais de Justice. A l'occasion des travaux, on découvrit les restes d'une cave médiévale, probablement comblée par les fortifications du 16e siècle. La société d'assurances s'installa dans ses nouveaux

locaux en 1905 et y demeura jusqu'à la seconde guerre mondiale. En 1942, le siège social a été transféré à Paris, 19 rue de la Pépinière, et l'immeuble de Melun a accueilli la sous-préfecture.

DESCRIPTION

SITUATION : en ville

MATERIAUX

Gros-oeuvre : brique;meulière;moellon

Couverture : ardoise

STRUCTURE

Vaisseaux et étages : étage de soubassement;1 étage carré;étage de comble

Élévation : élévation ordonnancée


Couverture : croupe

COMMENTAIRE DESCRIPTIF :

Comme pour la demeure personnelle du commanditaire (dossier IA77000560), Léon Destors a fait appel pour les parties hautes à un répertoire décoratif néo-classique (triglyphes sous la corniche, pots à feu en couronnement, frontons triangulaire ou cintré des lucarnes). Mais le reste de l'élévation est marqué par un parti plus sobre jouant surtout de la polychromie des matériaux (briques en parement et meulière en soubassement).

77 - Melun, 1 place de la porte de Paris
immeuble de bureau

Pl. I Plan masse extrait du cadastre numérisé, 1985
Section AT, parcelle 260
Echelle : 1/1000
Diane Bétored, 2008

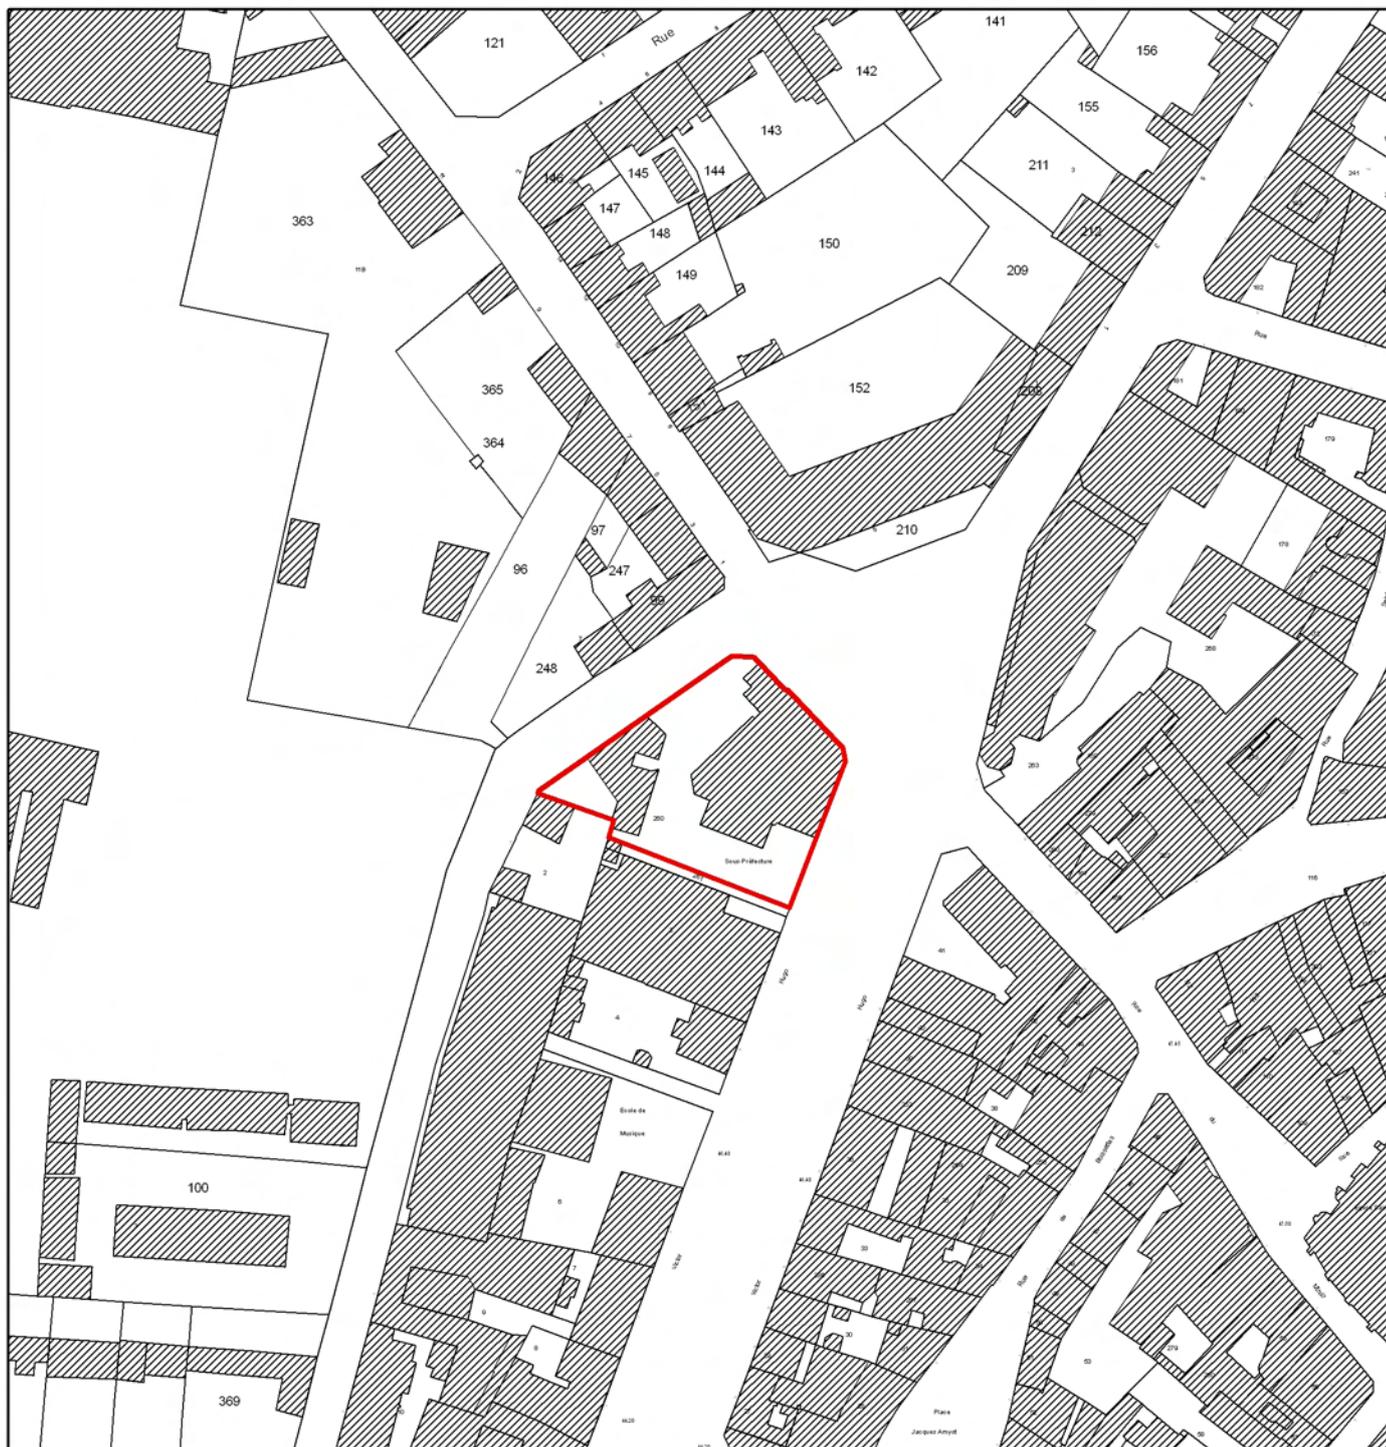

77 - Melun, Porte-de-Paris (place) 1

siège social de la Société d'assurances mutuelles immobilières et mobilières de
Seine-et-Marne

immeuble de bureaux

Fig01	Vue générale.	(c) Région Ile-de-France - Inventaire général du patrimoine culturel / Asseline, Stéphane 04770559VA 04770560VA
-------	---------------	--

