

Département : 77
Aire d'étude : Melun
Commune : Melun
Adresse : Saint-Aspais (rue) 46

Référence : IA77000578

Titre courant : **maison natale de Jacques Amyot**
Dénomination : maison

Cartographie : Lambert1 0623869 ; 1093197

Cadastre : 1985 AT 136

Statut juridique : propriété privée

Dossier inventaire topographique établi en 2005, 2007 par Förstel Judith

(c) Région Ile-de-France - Inventaire général du patrimoine culturel

HISTORIQUE

Datation : 16e siècle (?) ; 19e siècle

Auteur(s) : Gaulard Emile (sculpteur)

Commentaire : Cette maison au coeur du quartier Saint-Aspais est un édifice ancien, probablement une maison à pignon sur rue à l'origine. Elle appartenait au 16e siècle à la famille Amyot et l'humaniste Jacques Amyot, célèbre traducteur de Plutarque, y serait né en 1513. Deux plaques commémorent son souvenir en façade, celle représentant Jacques Amyot en médaillon est l'oeuvre du sculpteur melunais Emile Gaulard. Pour les autres oeuvres représentant l'humaniste à Melun, voir le dossier sur l'hôtel de ville.

DESCRIPTION

SITUATION : en ville

MATERIAUX

Gros-oeuvre : enduit

STRUCTURE


Vaisseaux et étages : 2 étages carrés;étage de comble

DOCUMENTATION

LEROY Gabriel, *Recherches sur la maison patrimoniale de Jacques Amyot*, in-8°, 16 p.
Melun, imprimerie Michelin, 1857.

77 - Melun, 46 rue Saint-Aspais
maison natale de Jacques Amyot

Pl. I Plan masse extrait du cadastre numérisé, 1985
Section AT, parcelle 136
Echelle : 1/300
Diane Bétored, 2008

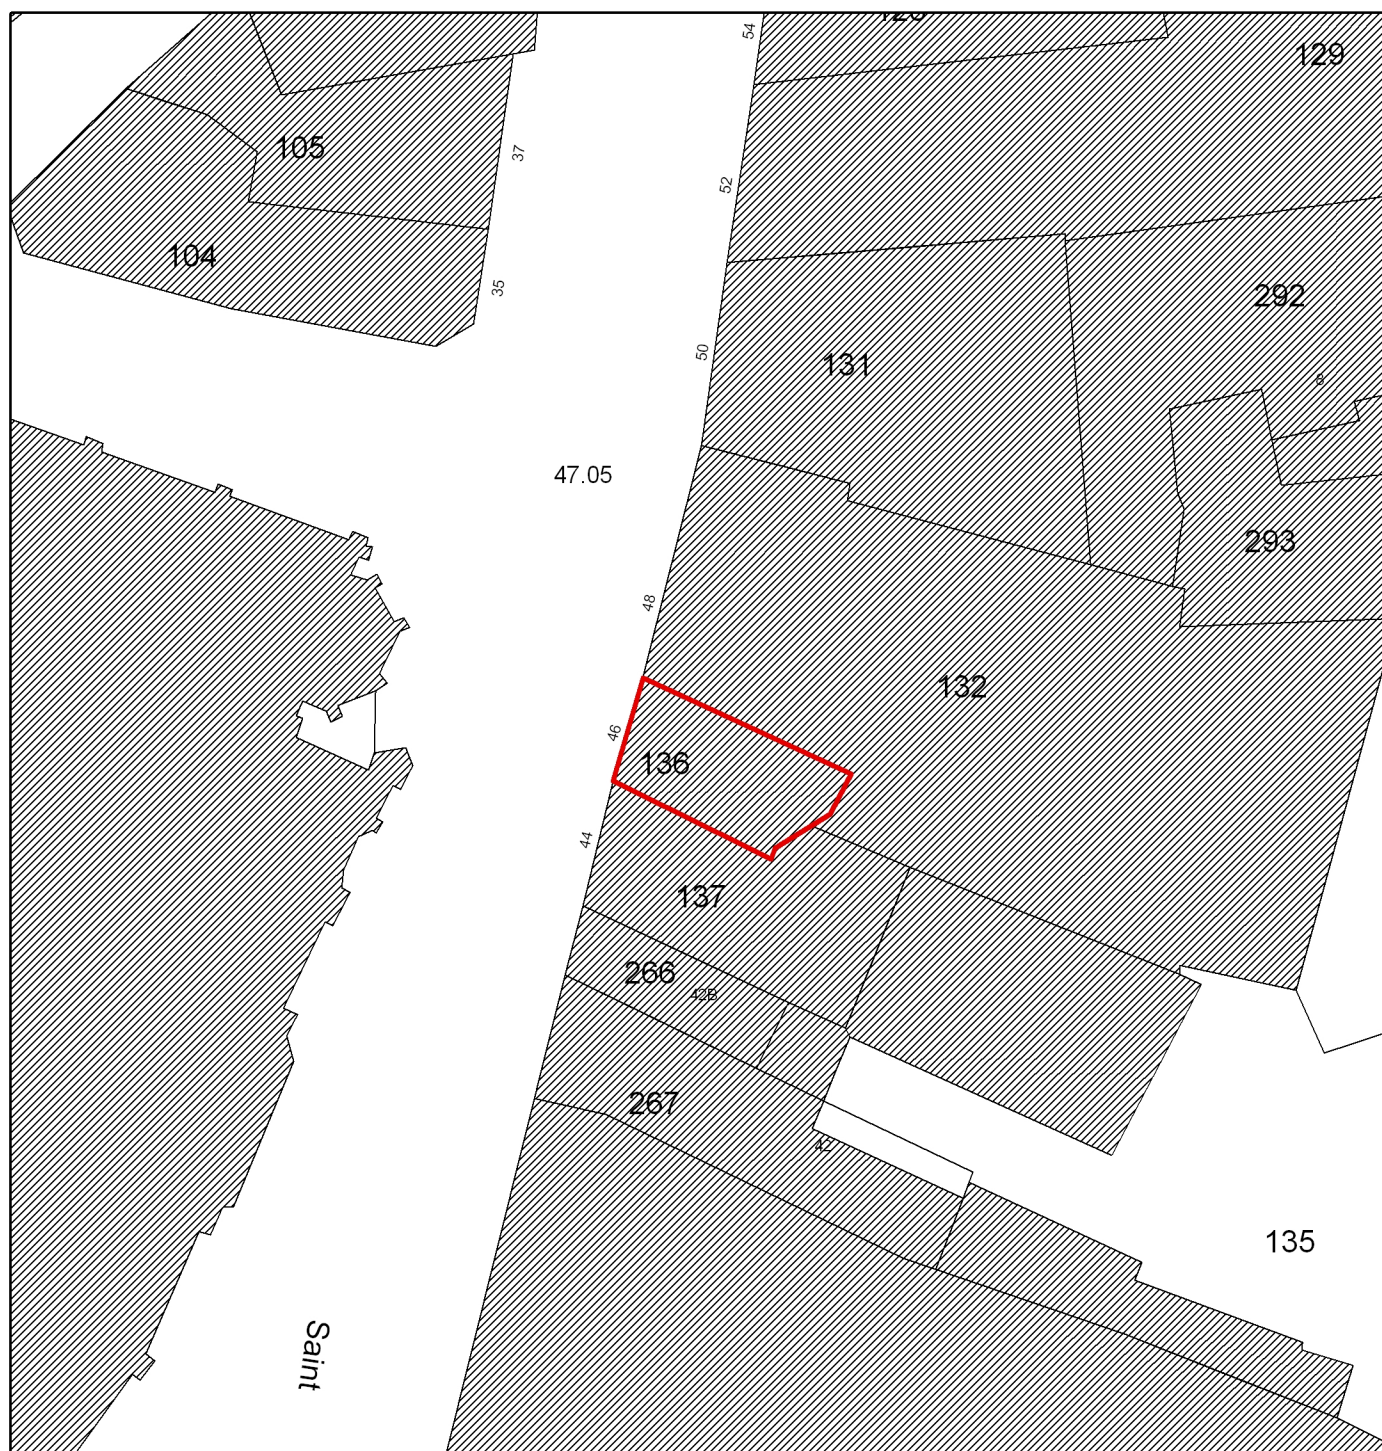

77 - Melun, Saint-Aspais (rue) 46

maison natale de Jacques Amyot

Fig01	Façade de la maison natale de l'humaniste Jacques Amyot.	(c) Région Ile-de-France - Inventaire général du patrimoine culturel / Asseline, Stéphane 03770647VA 03770648VA
-------	--	---



77 - Melun, Saint-Aspais (rue) 46

maison natale de Jacques Amyot

Fig02	Plaque commémorative d'Emile Gaulard.	(c) Région Ile-de-France - Inventaire général du patrimoine culturel / Asseline, Stéphane 07770019X
-------	---------------------------------------	---



77 - Melun, Saint-Aspais (rue) 46

maison natale de Jacques Amyot

Fig03	Plâtre d'Emile Gaulard pour la plaque apposée sur la maison natale de Jacques Amyot. Gaulard, Emile (sculpteur). Musée municipal de Melun, inv. 995.8.2.	(c) Région Ile-de-France - Inventaire général du patrimoine culturel ; (c) Ville de Melun / Asseline, Stéphane (reproduction) 06770026XA 06770027XA
-------	--	---

