

Département : 77

Référence : IA77000587

Aire d'étude : Melun

Commune : Melun

Adresse : Général de Gaulle (rue du) 70bis

Titre courant : **maison**

Dénomination : maison

Cartographie : Lambert1 0623950 ; 1093643

Cadastre : 1985 AL 4

Statut juridique : propriété privée

Dossier inventaire topographique établi en 2004, 2007 par Förstel Judith

(c) Région Ile-de-France - Inventaire général du patrimoine culturel

HISTORIQUE

Datation : 2e quart 20e siècle, datation par source.

Auteur(s) : Paupe Léon (architecte), signature.

Commentaire : Cette maison a été construite par l'architecte Léon Paupe pour lui-même, dans un style néo-régionaliste caractéristique de son abondante production melunaise. Il y réside à partir de 1938, abandonnant son adresse précédente rue du Docteur-Pouillot (dossier IA77000589).

DESCRIPTION

SITUATION : en ville

MATERIAUX

Gros-oeuvre : calcaire;moellon;brique;enduit

Couverture : tuile plate;tuile mécanique

STRUCTURE


Vaisseaux et étages : rez-de-chaussée surélevé ; étage de comble

Couverture : toit à longs pans;pignon couvert;toit à longs pans brisés

TYPOLOGIE : maison d'architecte

77 - Melun, 70bis rue du Général de Gaulle
maison

Pl. I Plan masse extrait du cadastre numérisé, 1985
Section AL, parcelle 4
Echelle : 1/500e
Diane Bétored, 2008

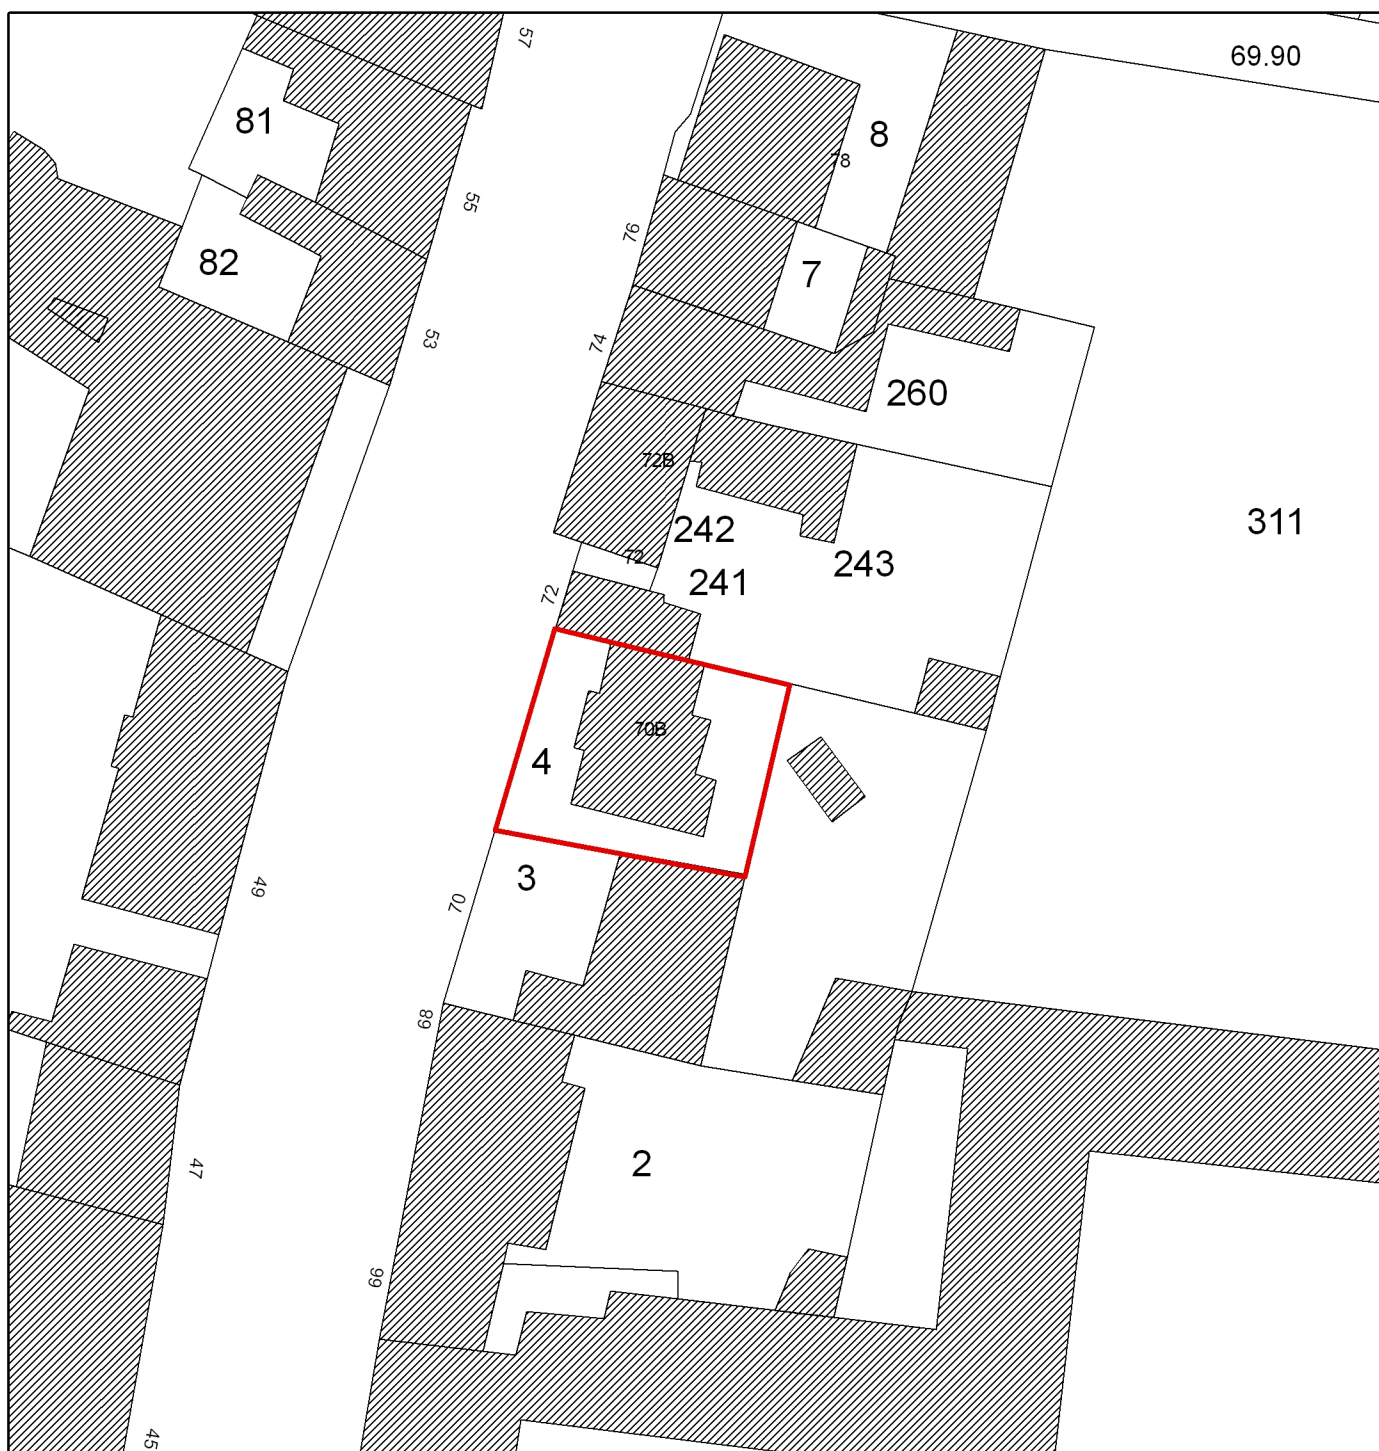

77 - Melun, Général-de-Gaulle (rue du) 70bis

maison

Figunique	Maison édifée pour lui-même par l'architecte L. Paupe : vue de la façade.	(c) Région Ile-de-France - Inventaire général du patrimoine culturel / Asseline, Stéphane 04770245XA 04770246XA
-----------	---	--

