

Localisation	: 78	Référence : IA78000331
Aire d'étude	: Versailles périphérie sud	
Commune	: Les Loges-en-Josas	
Adresse	: 13 Grande rue	
Titre courant	: manoir dit fief des Bernards ou fief des Renards	
Dénomination	: manoir	
Appellation et titre	: dit fief des Bernards ou fief des Renards	

Canton : Versailles sud

Cartographie : Lambert1 0585720 ; 1118300/0585720 ; 1118660/0586000 ; 1118300/0586000 ; 1118660/0585720 ; 1118660

Cadastre : 1985 AD 2, 58-63

Statut juridique : propriété privée

Protection :

Dossier d'inventaire topographique établi en 2001 par Bussière Roselyne

(c) Inventaire général, 2001

HISTORIQUE

Datation : 3e quart 18e siècle , 3e quart 19e siècle. .

Auteur(s) :
maître d'oeuvre inconnu.

Commentaire : Une cave médiévale atteste l'ancienneté de ce fief. On peut remonter la liste des propriétaires jusqu'en 1621 (voir annexe). En 1758, Charles Georges Le Roy, lieutenant des chasses à Versailles achète le domaine et le transforme en "petite retraite" qu'il revend en 1771 au Duc d'Aiguillon. Un état des "meubles meublants" est alors effectué, qui donne une idée du nombre de pièces de l'habitation principale. En 1861, le domaine est acquis par Victor Charles Brinquant qui y effectue des travaux importants donnant au bâtiment son aspect actuel. Il appartient toujours à la même famille.

DESCRIPTION

SITUATION : en village

PARTIES CONSTITUANTES : orangerie ; communs

MATERIAUX

Gros oeuvre : meulière ; moellon sans chaîne en pierre de taille
Couverture : tuile plate

STRUCTURE

Vaisseaux et étages : sous-sol ; 1 étage carré ; étage de comble
Couvrement : voûte d'ogives

Localisation	: 78 - Les Loges-en-Josas	Réf. : IA78000331
Adresse	: 13 Grande rue	
Titre courant	: manoir dit fief des Bernards ou fief des Renards	
Dénomination	: manoir	

COUVERTURE : toit à longs pans ; pignon couvert ; toit polygonal

DISTRIBUTION : escalier hors-oeuvre : escalier en vis avec jour, en charpente

COMMENTAIRE DESCRIPTIF

maison au plan en L avec tour abritant l'escalier en hors-oeuvre. En 1771, elle avait cinq chambres dont deux de maître et sept pour les domestiques, une antichambre, un salon de compagnie et une cuisine. Elle a été agrandie et surtout redécorée par M.Brinquant.

DOCUMENTATION

Archives :

- . A.D. 78, D 1524.
- . Archives de la famille Brinquant.

Documents figurés :

- . B.H.V.P., cartes postales.
- . Service départemental de l'archéologie des Yvelines.

Bibliographie :

- . Inventaire général des monuments et des richesses artistiques de l'Ile-de-France. Images du Patrimoine n° 210, Au sud de Versailles, Buc, Jouy-en-Josas, Les Loges-en-Josas, Toussus-le-Noble. Par Roselyne Bussière, sous la Dir. de dominique Hervier. Paris : A.P.P.I.F., 2001, p. 60.

TABLE DES ILLUSTRATIONS

Page 1

Pl.	Extrait cadastral de 1985. Section AD, parcelles 2 et 58 à 63. N. Pakker, 2001.	
Doc. 1	Plans du rez-de-chaussée, du 1 ^{er} étage, du 2 ^e étage, par S. Boesse, architecte. Plan de la toiture par N. Pakker, 2002. Echelle : 1/2500 ^e .	
Doc. 2	Façades des écuries.	
Doc. 3	Ecuries : toitures et plan des combles.	
Doc. 4	Plan du domaine. Cadastre napoléonien, section B, dite du Village. Détail.	Repr. Inv. Décamps 00.78.0152 P
Doc. 5	Vue d'ensemble. Carte postale. B.H.V.P.	Repr. Inv. Vialles 81.78.0214 X
Doc. 6	Façade sur jardin. Carte postale. B.H.V.P.	Repr. Inv. Vialles 81.78.0219 X
Doc. 7	L'orangerie : plans des rez-de-chaussée, 1 ^{er} et 2 ^e étages.	
Doc. 8	Grange, actuellement maison de location. Plans.	
Fig. 1	Façade antérieure et jardin.	Phot. Inv. Décamps 00.78.0515 X 00.78.0516 XA 00.78.0517 XA
Fig. 2	Façade antérieure.	Phot. Inv. Décamps 00.78.0518 X 00.78.0519 XA 00.78.0520 XA
Fig. 3	Façade antérieure.	Phot. Inv. Décamps 00.78.0521 X 00.78.0522 XA 00.78.0523 XA

TABLE DES ILLUSTRATIONS


Page 2

Fig. 4	Façade postérieure.	Phot. Inv. Décamps 00.78.0524 X 00.78.0525 XA 00.78.0526 XA
Fig. 5	Vue d'ensemble des caves médiévales. Cliché service archéologique des Yvelines.	01.78.0001 NUC A
Fig. 6	Vue d'ensemble des caves médiévales. Cliché service archéologique des Yvelines.	01.78.0003 NUC A
Fig. 7	Détail de la voûte des caves médiévales. Cliché service archéologique des Yvelines.	01.78.0002 NUC A
Fig. 8	Le pédiluve.	Phot. Inv. Décamps 00.78.0530 X
Fig. 9	Les anciennes écuries.	Phot. Inv. Décamps 00.78.0527 X 00.78.0528 XA 00.78.0529 XA
Fig. 10	Ancien colombier transformé en habitation.	Phot. Inv. Décamps 00.78.0533 X
Fig. 11	Vue du parc entre le manoir et l'atelier.	Phot. Inv. Décamps 00.78.0532 X
Fig. 12	Vue du parc entre le manoir et l'atelier.	Phot. Inv. Décamps 00.78.0214 X
Fig. 13	Portail d'accès.	Phot. Inv. Décamps 00.78.0213 X
Fig. 14	Vue extérieure de l'orangerie.	Phot. Inv. Décamps 00.78.0216 X
Fig. 15	Vue intérieure de l'orangerie.	Phot. Inv. Décamps 00.78.0217 X





78 - LES LOGES-EN-JOSAS, 13, Grande-Rue
MANOIR, dit fief Bernard ou fief des Renards

Pl.



Extrait cadastral de 1985.
Section AD, parcelles 2 et 58 à 63.
N. Pakker, 2001.

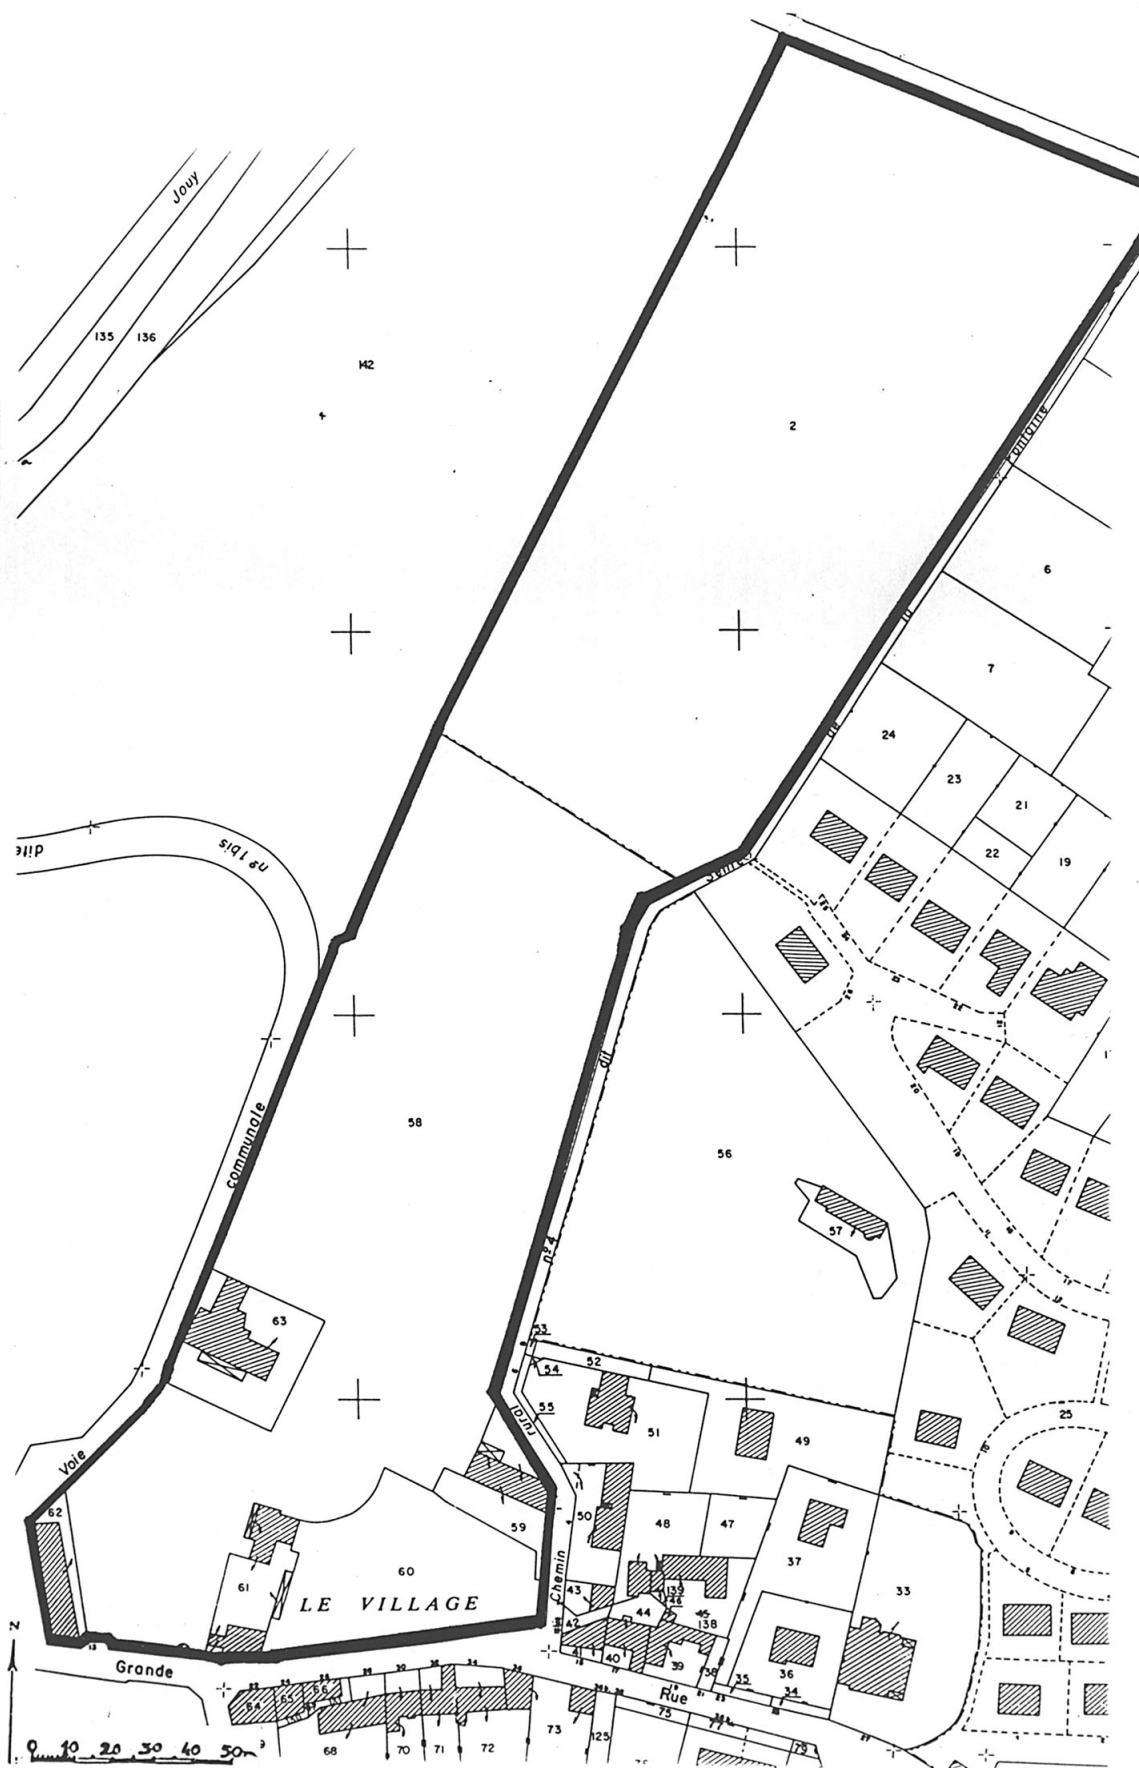


Doc. 1 Plans du rez-de-chaussée, du 1^{er} étage, du 2^e étage,
par S. Boesse, architecte.
Plan de la toiture par N. Pakker, 2002.
Echelle : 1/2500^e.

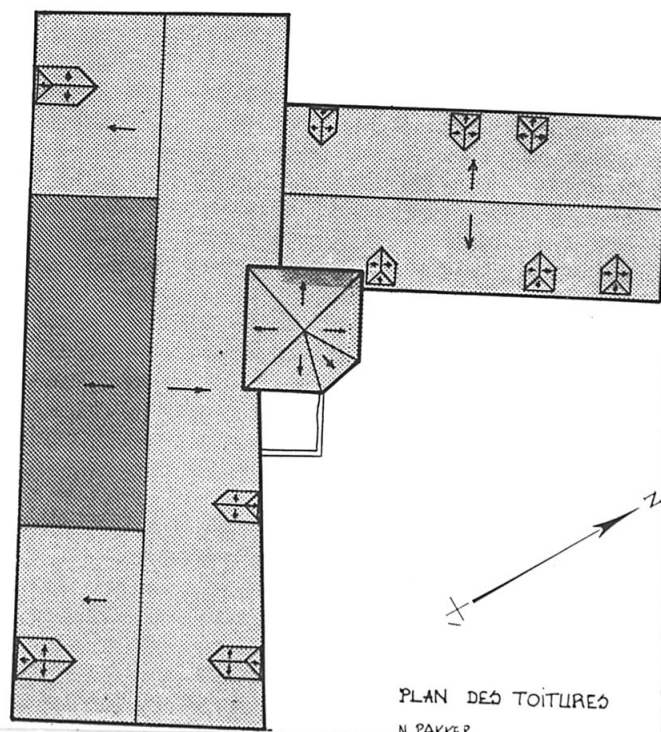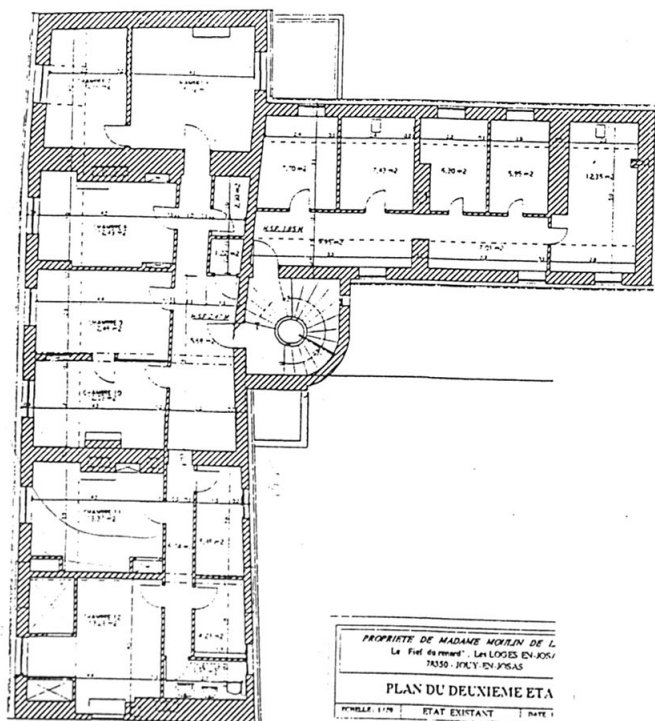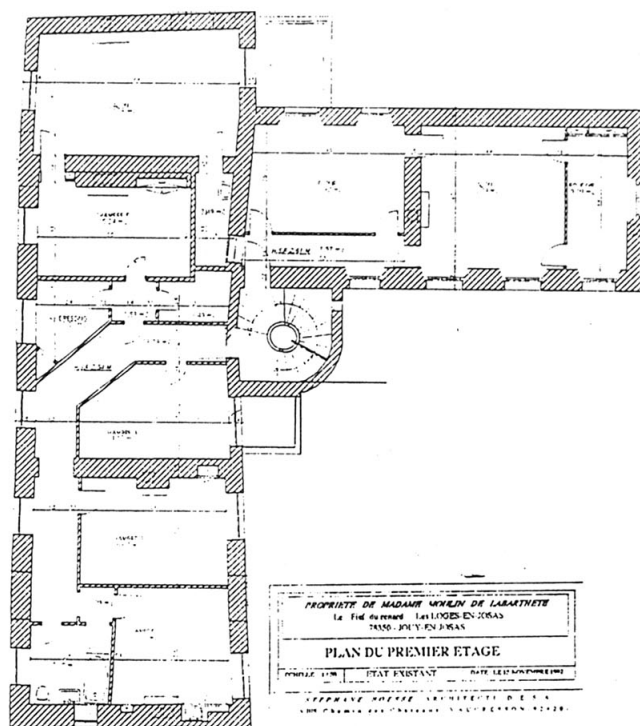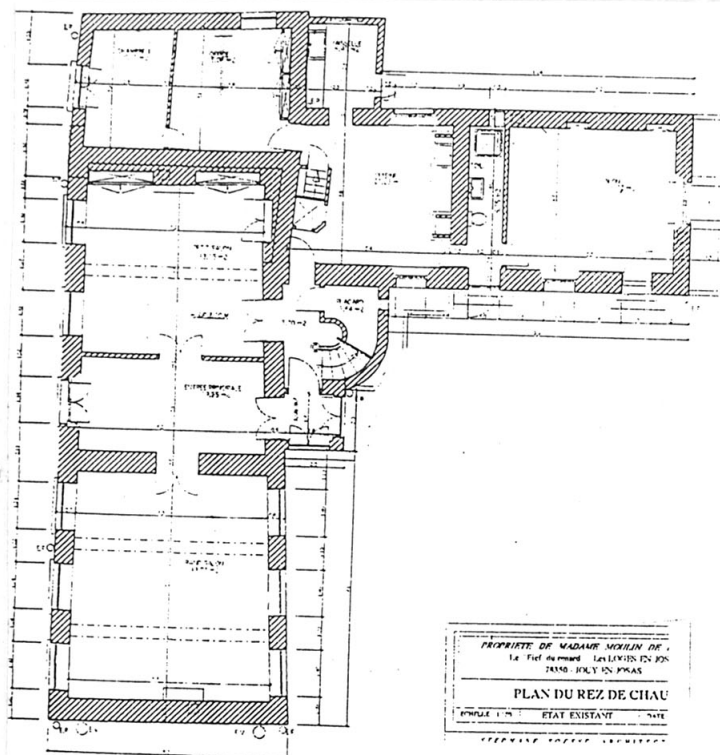

Doc. 2 Façades des écuries.

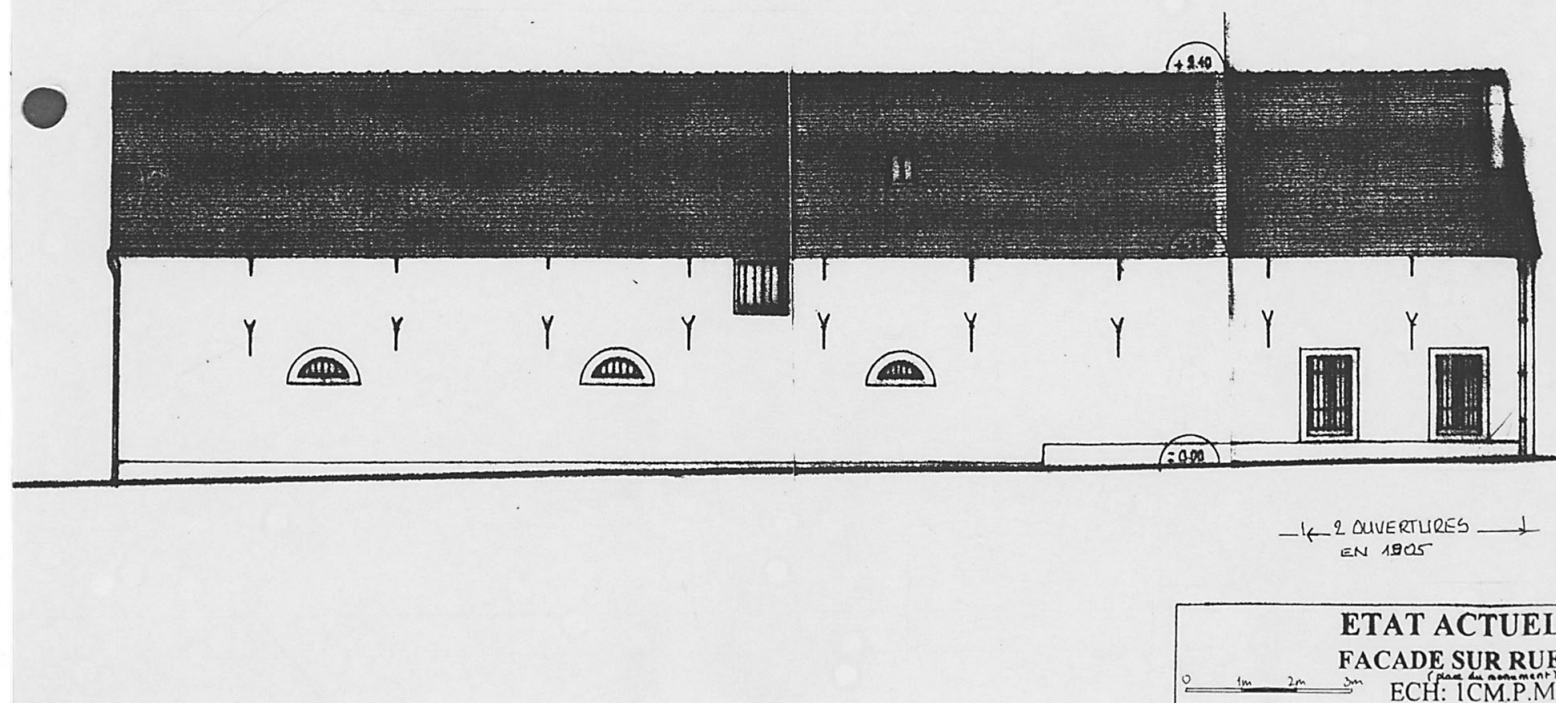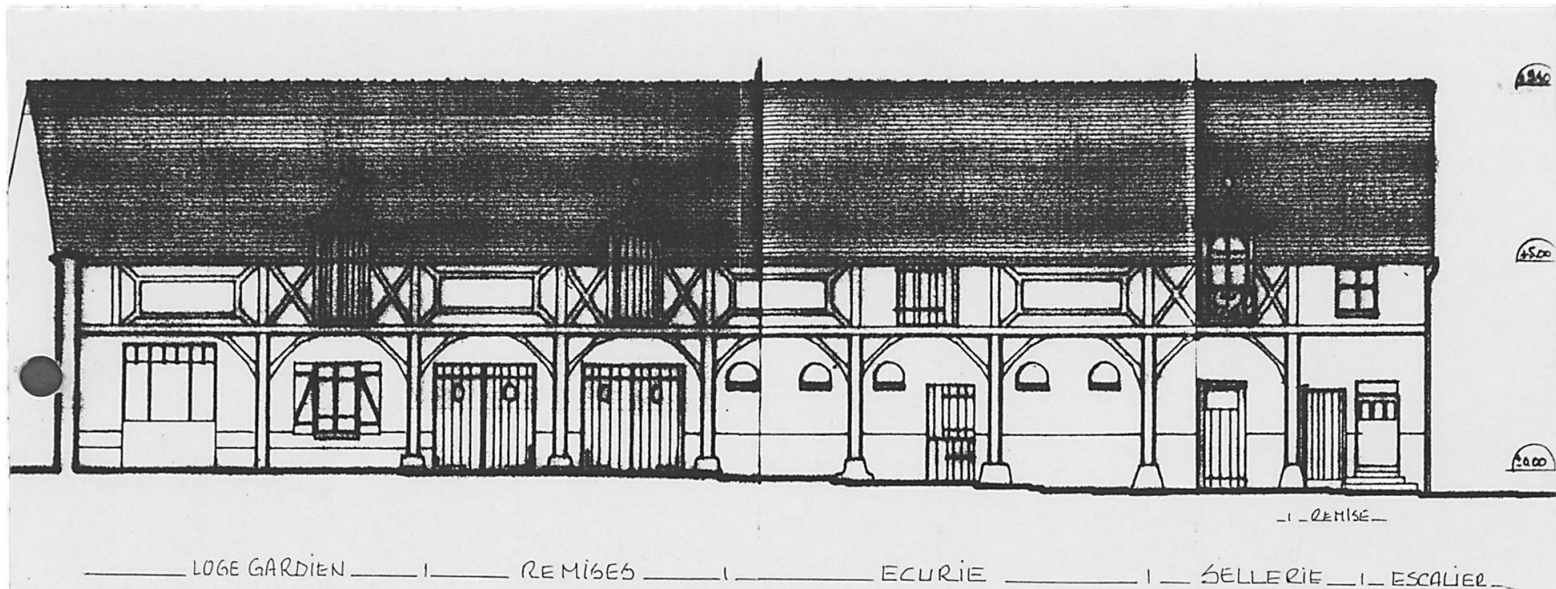

Doc. 3 Ecuries : toitures et plan des combles.

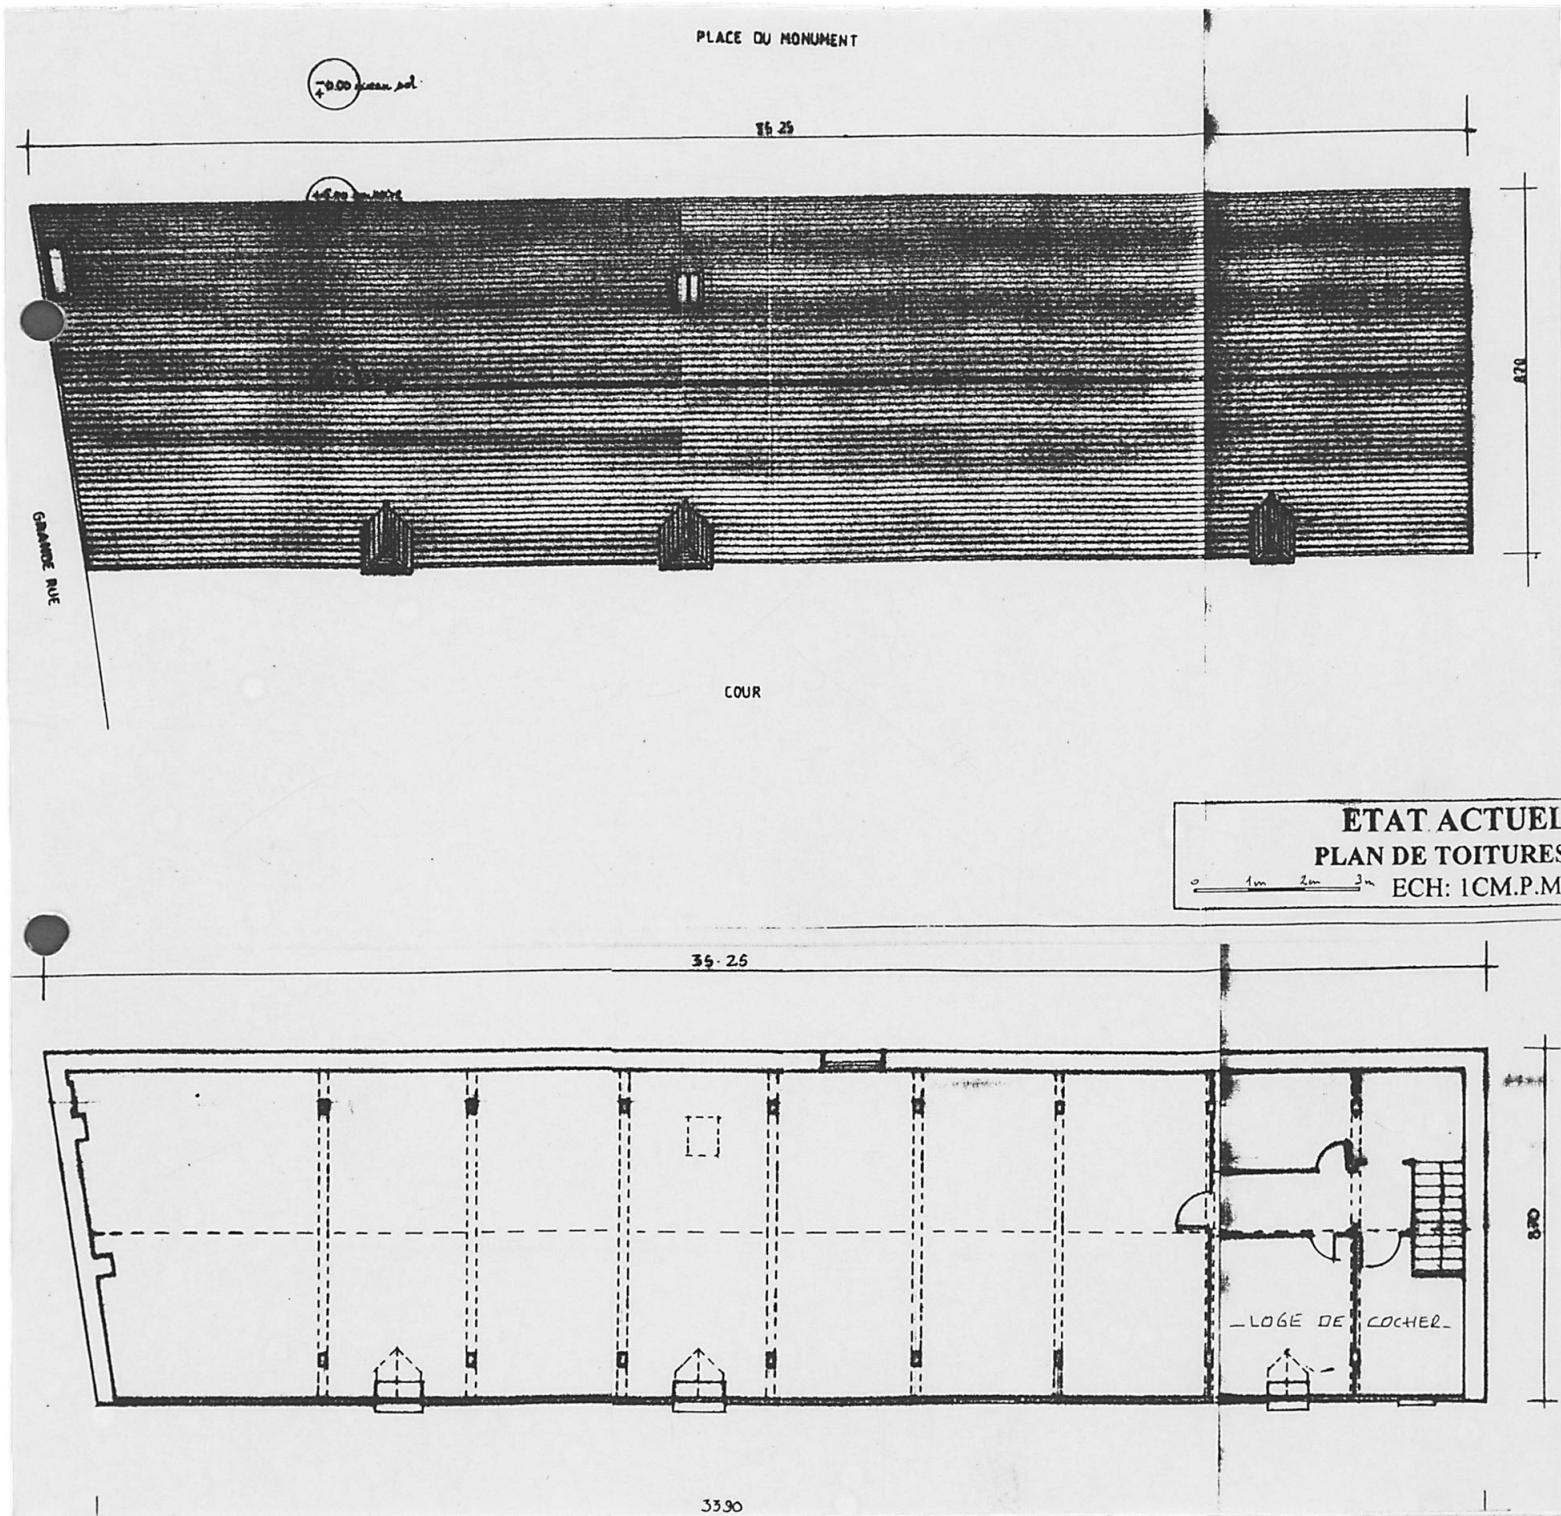

Doc. 4


Plan du domaine.

Cadastre napoléonien, section B, dite du Village.

Détail.

Repr. Inv. Décamps


00.78.0152 P

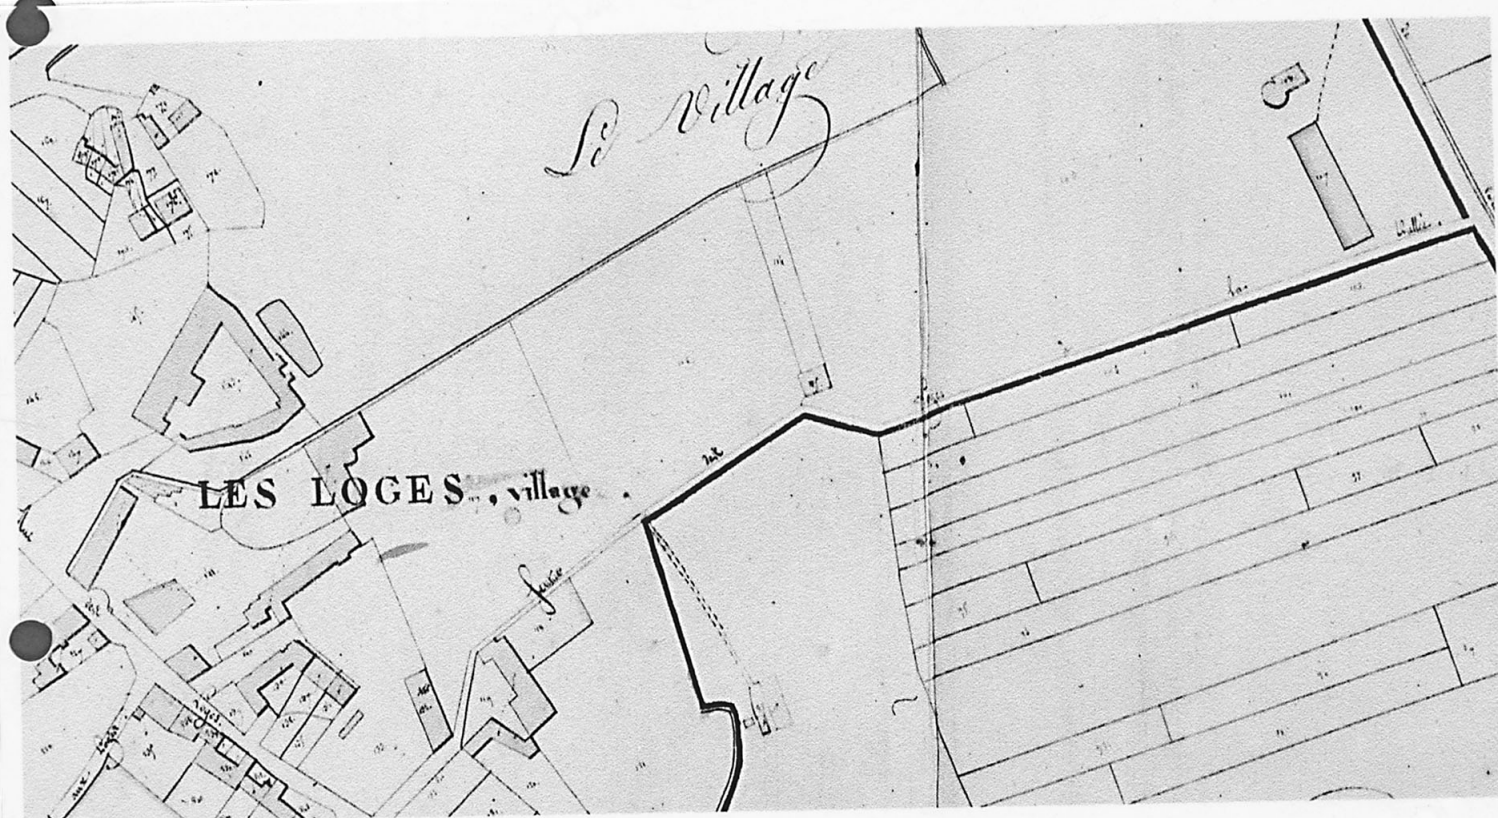

Doc. 5

Vue d'ensemble.
Carte postale.
B.H.V.P.

Repr. Inv. Vialles
81.78.0214 XB

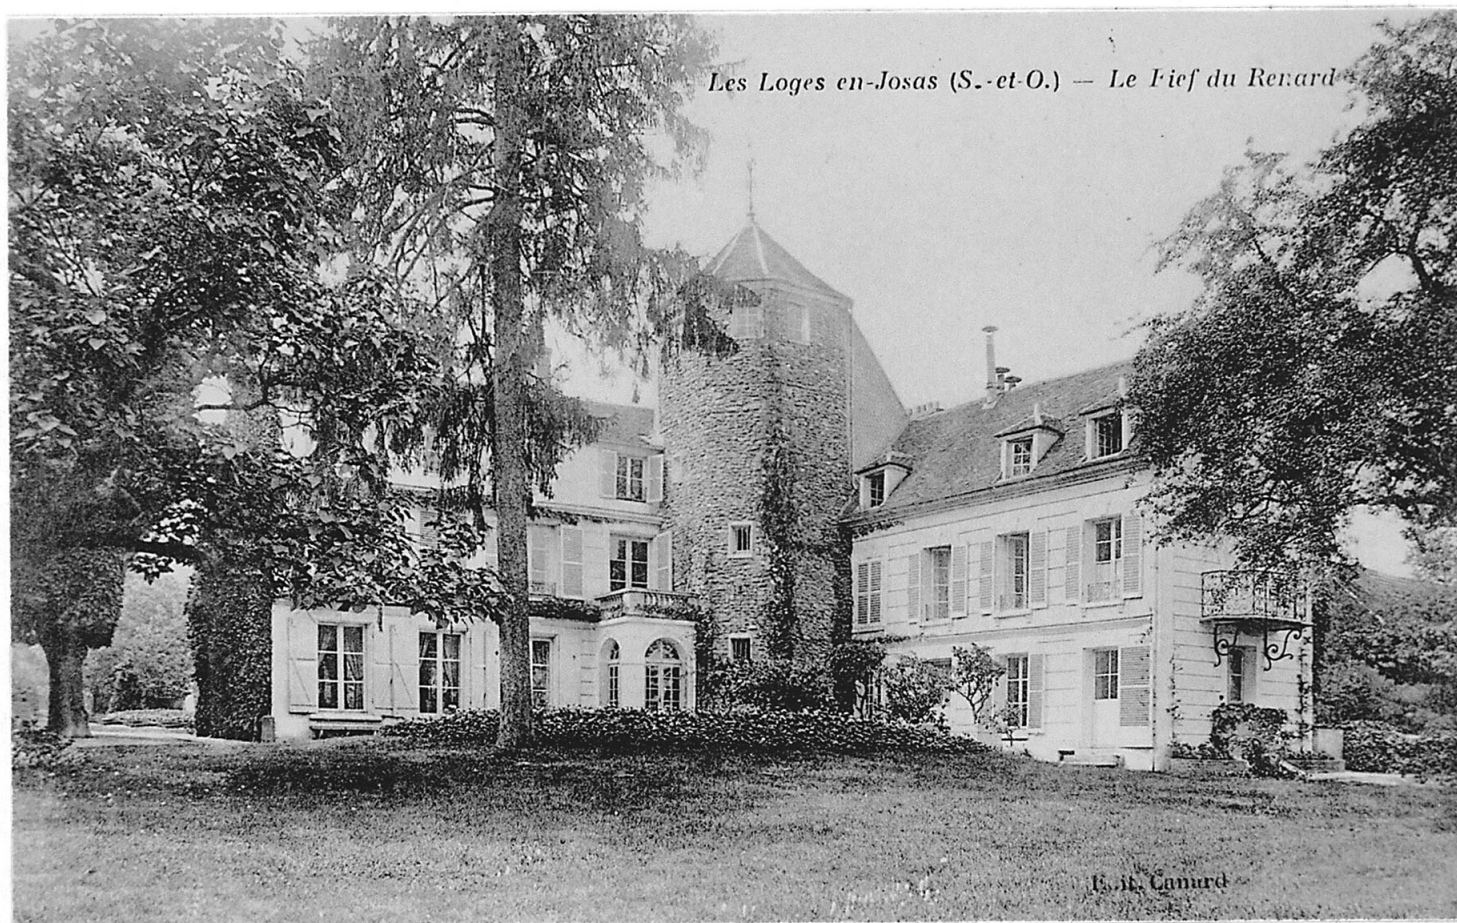


Doc. 6

Façade sur jardin.
Carte postale.
B.H.V.P.

Repr. Inv. Vialles
81.78.0219 X⁶




Doc. 7

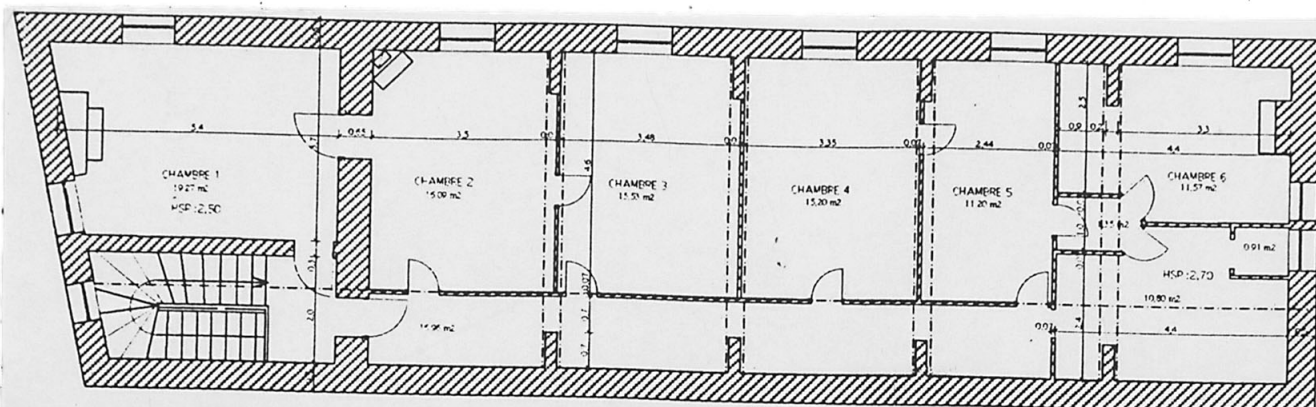L'orangerie : plans des rez-de-chaussée, 1^{er} et 2^e étages.


L'ORANGERIE 2ème ETAGE

ECHELLE : 1/50 ETAT EXISTANT DATE : LE 15 NOVEMBRE 1992

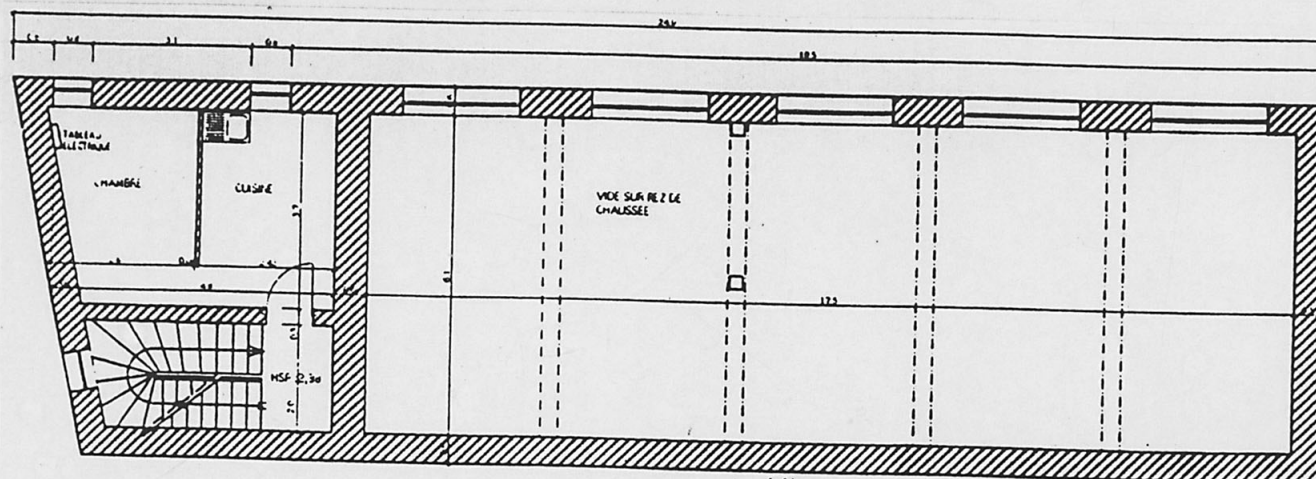

L'ORANGERIE 1er ETAGE

ECHELLE : 1/50 ETAT EXISTANT DATE : LE 15 NOVEMBRE 1992

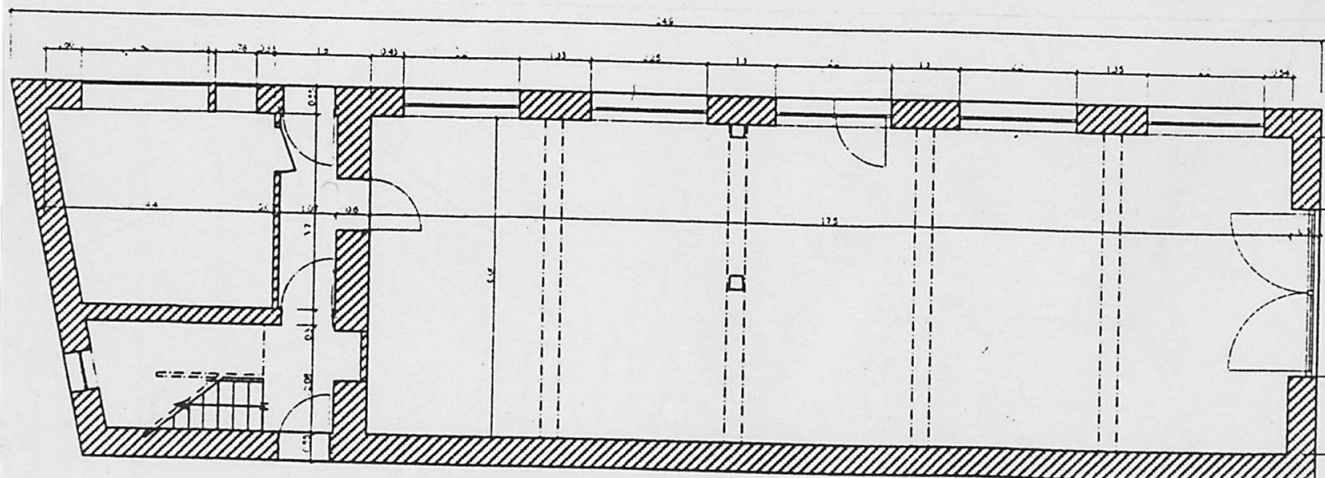

PROPRIETE DE MADAME MOULIN DE LABARTHETE
Le Fief du Renard Les LOGES EN JOSAS
78350 - JOUY-EN-JOSAS

L'ORANGERIE REZ DE CHAUSSEE

ECHELLE : 1/50 ETAT EXISTANT DATE : LE 15 NOVEMBRE 1992

STEPHANE BOESSE ARCHITECTE D.E.S.A.
6 BIS Chemin des Châteaux VAUCRESSON - 92420 -
TEL 47411557 - 47411165 - FAX 47417800

Doc. 8 Grange, actuellement maison de location.
Plans.

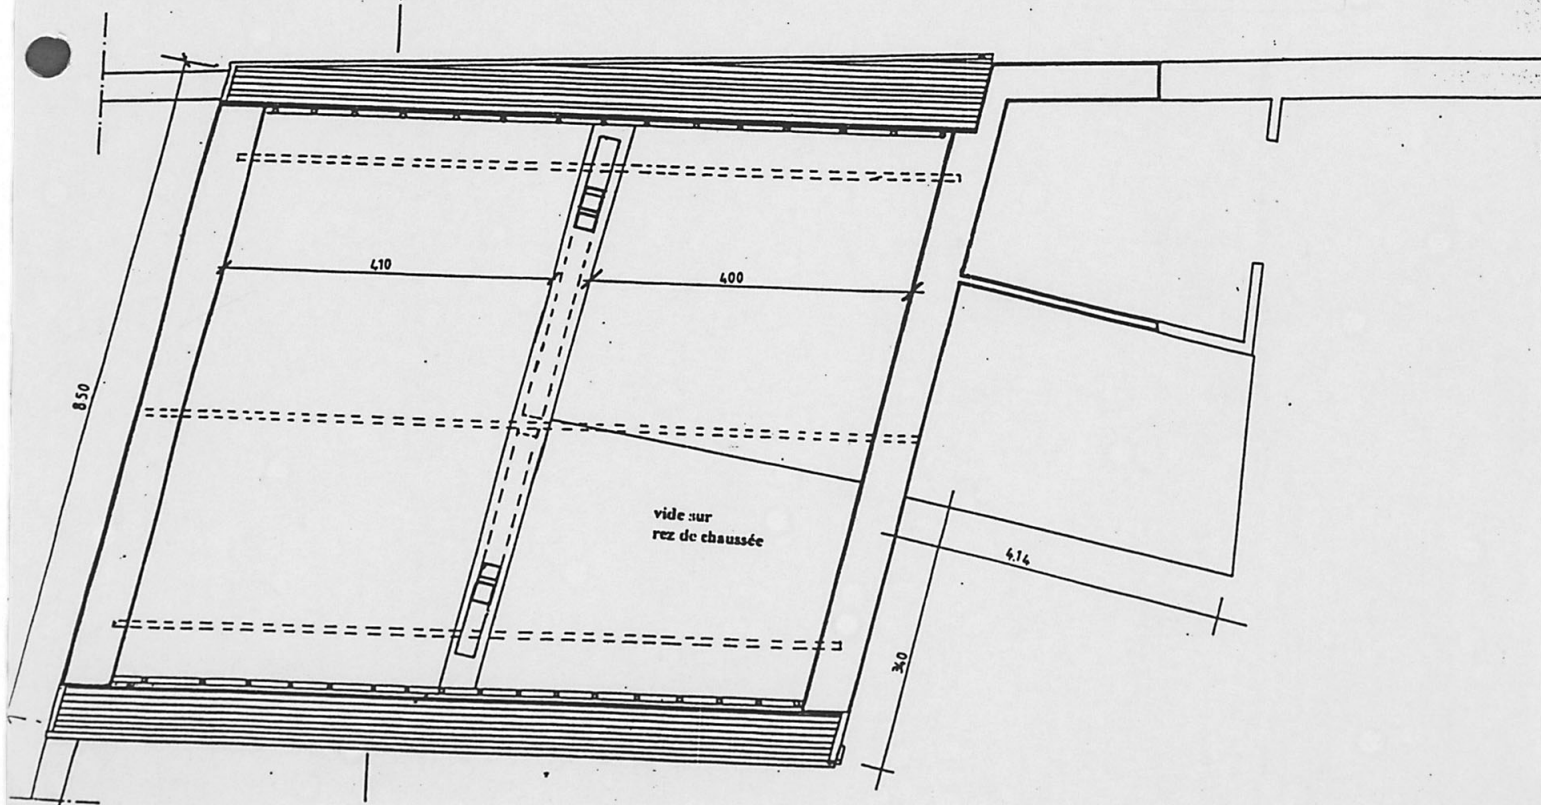
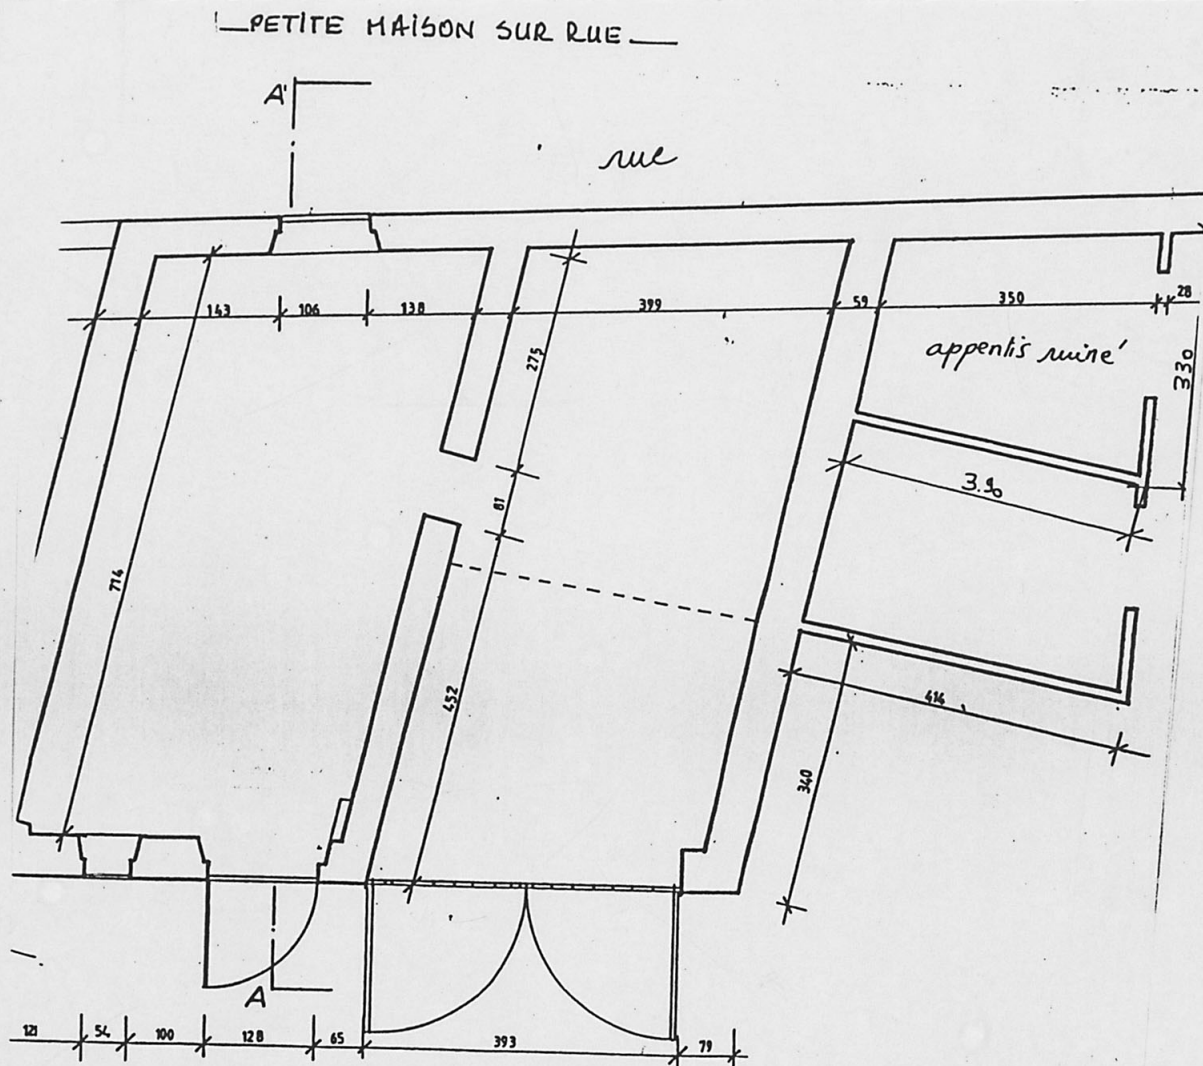


Fig. 1 Façade antérieure et jardin.

Phot. Inv. Décamps
00.78.0515 X
00.78.0516 XA
00.78.0517 XA



Fig. 2 Façade antérieure.

Phot. Inv. Décamps

00.78.0518 X

00.78.0519 XA

00.78.0520 XA



Fig. 3 Façade antérieure.

Phot. Inv. Décamps
00.78.0521 X
00.78.0522 XA
00.78.0523 XA



Fig. 4 Façade postérieure.

Phot. Inv. Décamps
00.78.0524 X
00.78.0525 XA
00.78.0526 XA



Fig. 5

Vue d'ensemble des caves médiévales.
Cliché service archéologique des Yvelines.

01.78.0001 NUC A



Fig. 6

Vue d'ensemble des caves médiévales.
Cliché service archéologique des Yvelines.

01.78.0003 NUC A



Fig. 7

Détail de la voûte des caves médiévales.
Cliché service archéologique des Yvelines.

01.78.0002 NUC A



Fig. 8 Le pédiluve.

Phot. Inv. Décamps
00.78.0530 X



Fig. 9 Les anciennes écuries.

Phot. Inv. Décamps
00.78.0527 X
00.78.0528 XA
00.78.0529 XA



Fig. 10 Ancien colombier transformé en habitation.

Phot. Inv. Décamps
00.78.0533 X



Fig. 11 Vue du parc entre le manoir et l'atelier.

Phot. Inv. Décamps
00.78.0532 X



Fig. 12 Vue du parc entre le manoir et l'atelier.

Phot. Inv. Décamps
00.78.0214 X



Fig. 13 Portail d'accès.

Phot. Inv. Décamps
00.78.0213 X



Fig. 14 Vue extérieure de l'orangerie.

Phot. Inv. Décamps
00.78.0216 X



Fig. 15 Vue intérieure de l'orangerie.

Phot. Inv. Décamps
00.78.0217 X

