


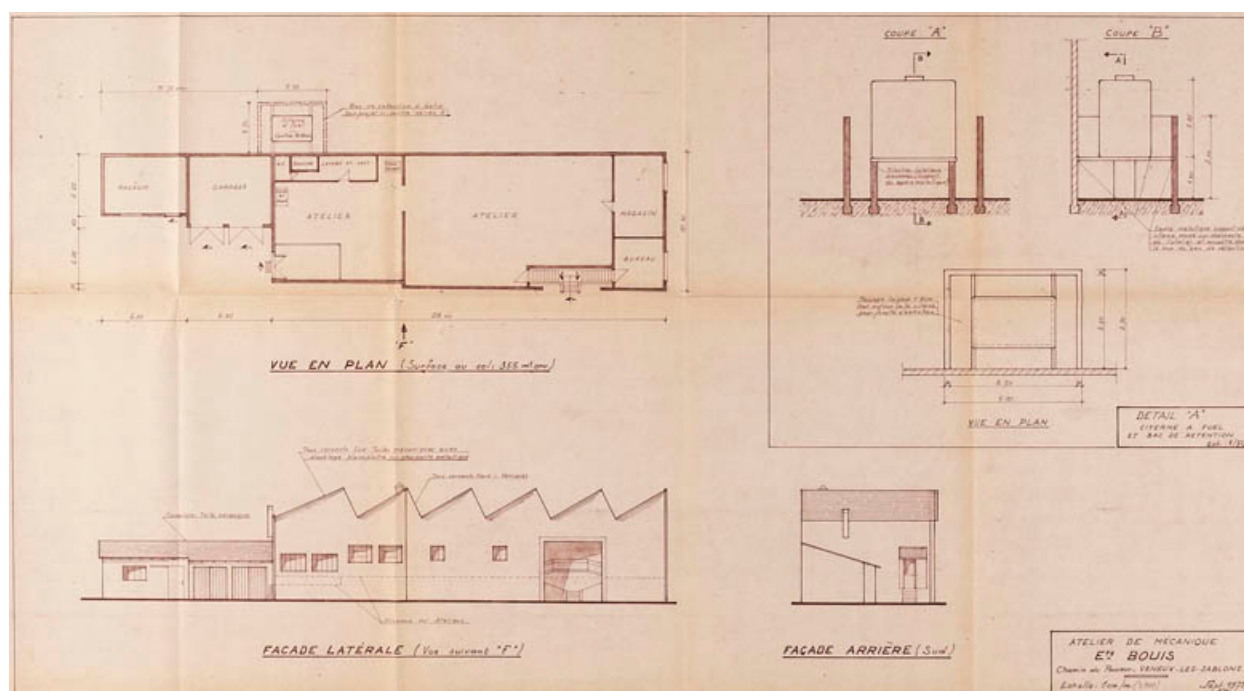

Plan de l'atelier de mécanique, établissements Bouis. Elévation de la façade latérale et de la façade arrière, plan de la citerne à fuel et du bac de rétention. Echelle 1/100e, septembre 1971. (archives départementales).

IVR11_20147700193NUC4A

Date de prise de vue : 2014

(c) Région Île-de-France (reproduction) ; (c) Conseil départemental de Seine-et-Marne communication libre, reproduction soumise à autorisation (reproduction)