


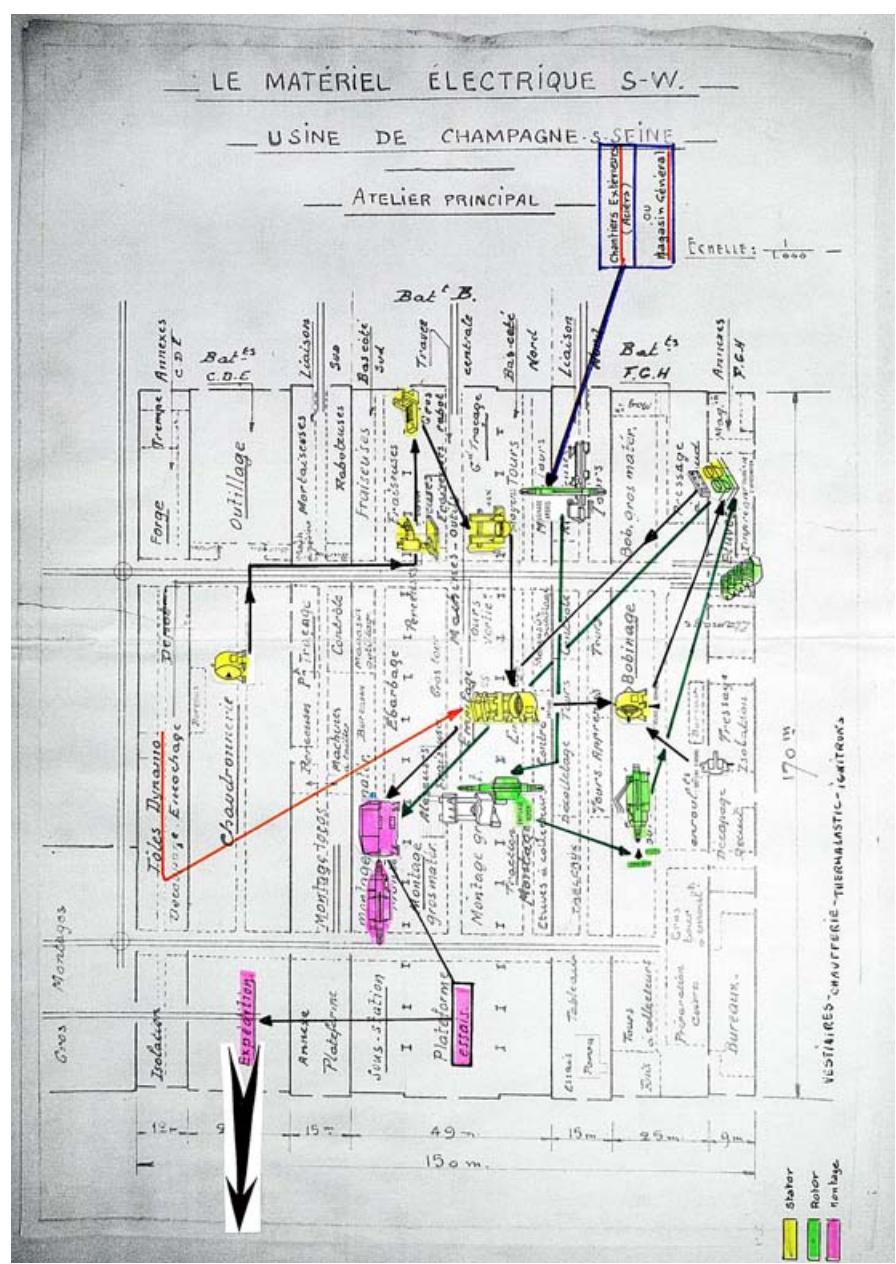

Plan de l'atelier principal de l'usine le matériel électrique S-W. Echelle 1/1000e. (Collection particulière).

IVR11_20117700108NUCA
 Auteur de l'illustration : Philippe Ayrault
 Date de prise de vue : 2011
 (c) Philippe Ayrault, Région Île-de-France
 communication libre, reproduction soumise à autorisation