


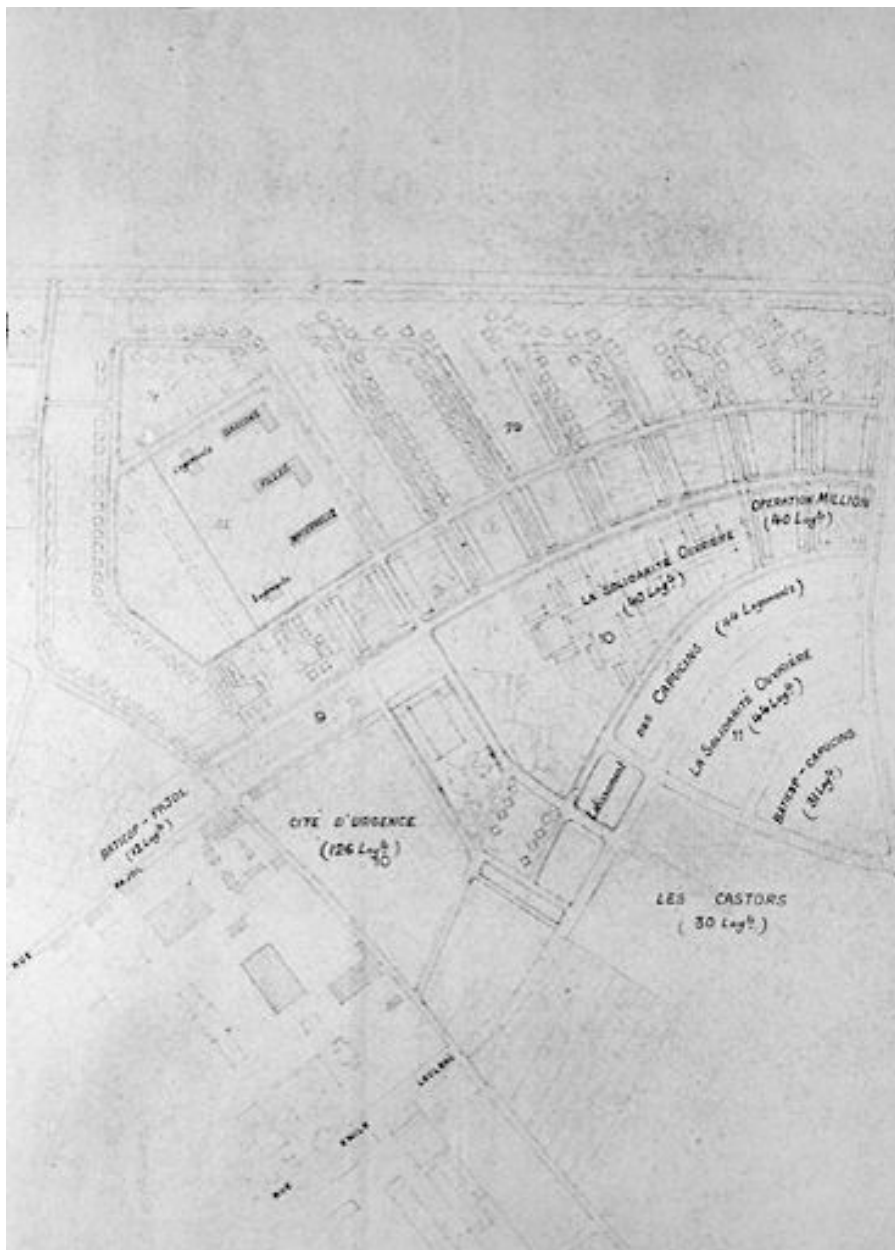

Ville de Melun, partie nord : étude d'aménagement (échelle 1 : 2000). Partie droite du document. Papier, 3 mars 1955. (AM Melun. 1 Fi 354)

IVR11\_20027700030X

Auteur de l'illustration : Philippe Ayrault

Auteur du document reproduit : Louis (architecte) Arretche

Date de prise de vue : 2002

(c) Région Ile-de-France - Inventaire général du patrimoine culturel ; (c) Ville de Melun  
communication libre, reproduction soumise à autorisation