

Département : 77

Référence : IA77000560

Aire d'étude : Melun

Commune : Melun

Adresse : Général de Gaulle (rue du) 36

Titre courant : **maison de maître, aujourd'hui chambre de commerce et d'industrie**

Dénomination : maison

Cartographie : Lambert1 0623936 ; 1093480

Cadastre : 1985 AS 14

Statut juridique : propriété publique

Dossier inventaire topographique établi en 2004, 2005 par Förstel Judith

(c) Région Ile-de-France - Inventaire général du patrimoine culturel

HISTORIQUE

Datation : 4e quart 19e siècle, 1893, datation par source.

Auteur(s) : Destors Léon (architecte); Fromant Léon (entrepreneur), attribution par source.

Commentaire : En 1893, l'architecte Léon Destors fournit les plans d'une maison de maître édifée pour Henri Cravoisier par l'entrepreneur Léon Fromant. Cette demeure occupe l'emplacement de deux maisons plus anciennes, détruites en 1892. Le commanditaire est maire de Melun de 1919 à 1924. Cette maison est aujourd'hui occupée par la chambre de commerce et d'industrie, qui a conservé les façades de la maison (y compris la véranda), en ajoutant des annexes contemporaines à l'est.

DESCRIPTION

SITUATION : en ville

MATERIAUX

Gros-oeuvre : calcaire;moellon;enduit

Couverture : ardoise

STRUCTURE

Vaisseaux et étages : 2 étages carrés;étage de comble

Élévation : élévation ordonnancée

Couverture : croupe


COMMENTAIRE DESCRIPTIF :

Imposante maison de maître de style néo-classique.

TYPOLOGIE : maison de maître

77 - Melun, 36 rue du Général de Gaulle
maison


Pl. I Plan masse extrait du cadastre numérisé, 1985
Section AS, parcelle 14
Echelle : 1/500e
Diane Bétored, 2008

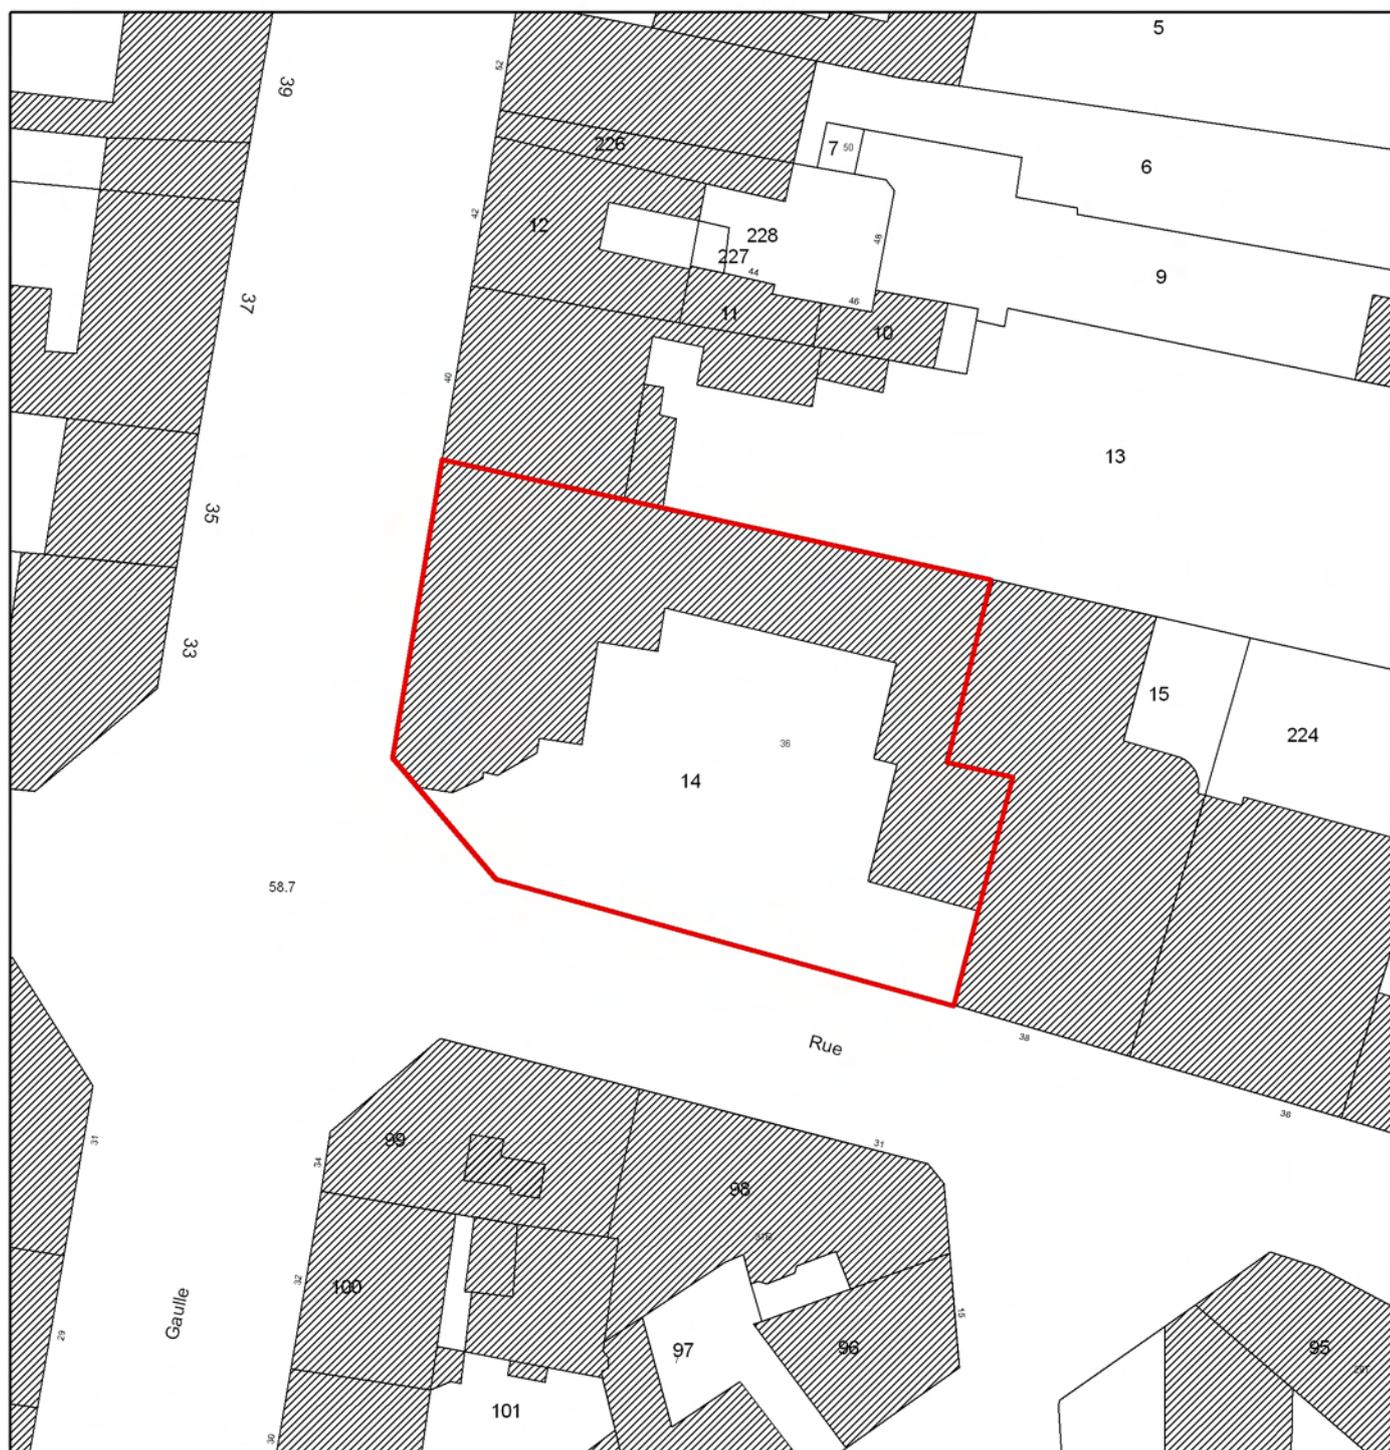

77 - Melun, Général-de-Gaulle (rue du) 36

maison de maître, aujourd'hui chambre de commerce et d'industrie


Doc01	Propriété de M. Cravoisier, rue du Palais de Justice : élévation est. Papier, 1893, Destors (architecte). Archives municipales de Melun, 1 Fi 1370.	(c) Région Ile-de-France - Inventaire général du patrimoine culturel ; (c) Ville de Melun / Archives municipales de Melun (reproduction) 04770360NUC
-------	---	---

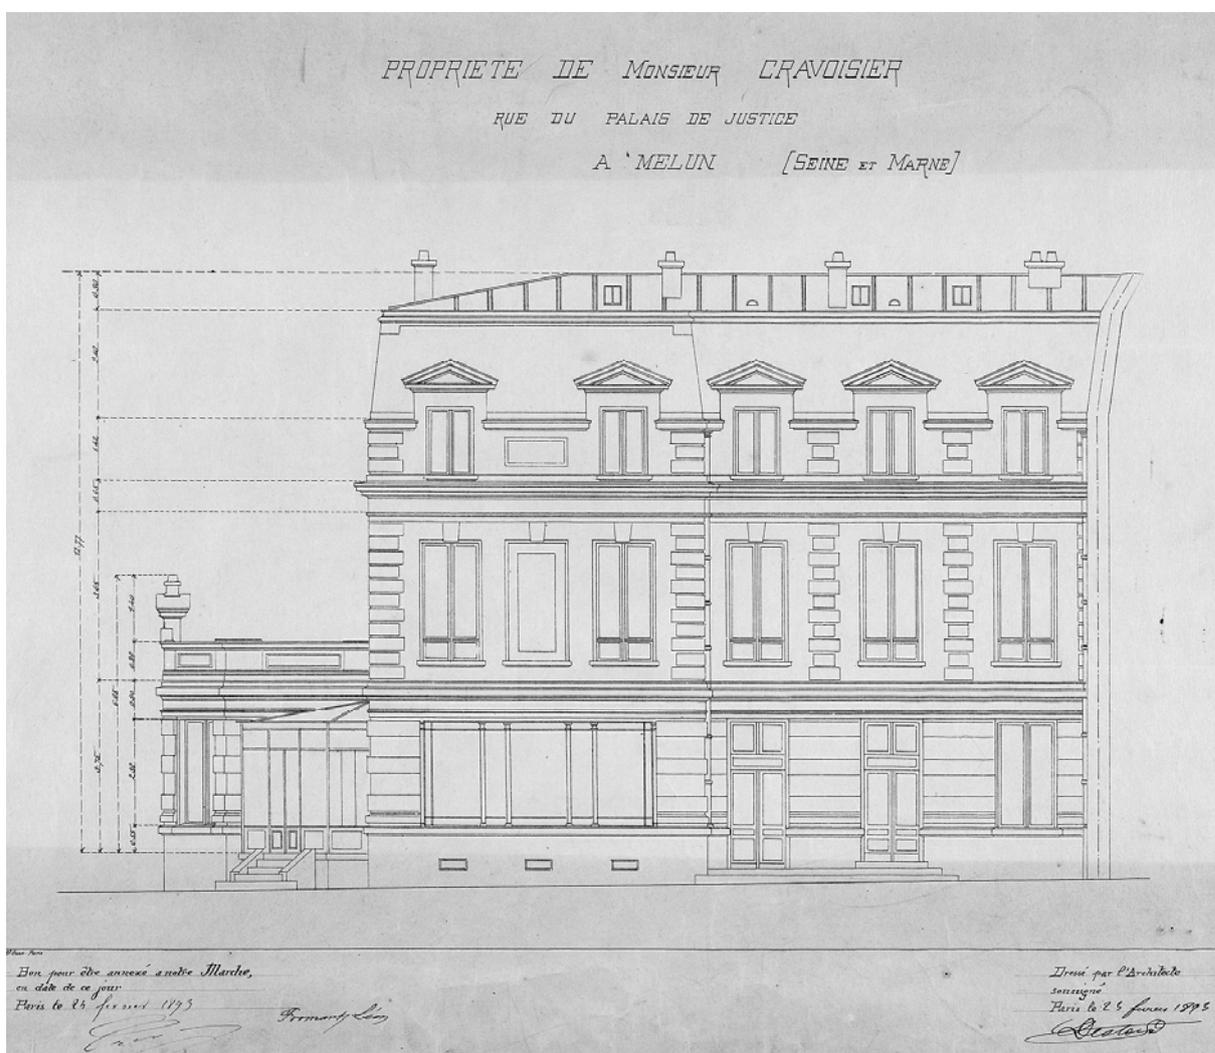

77 - Melun, Général-de-Gaulle (rue du) 36

maison de maître, aujourd'hui chambre de commerce et d'industrie


Doc02	Propriété de M. Cravoisier, rue du Palais de Justice : élévation sud. Papier, 1893, Destors (architecte). Archives municipales de Melun, 1 Fi 1371.	(c) Région Ile-de-France - Inventaire général du patrimoine culturel ; (c) Ville de Melun / Archives municipales de Melun (reproduction) 04770361NUC
-------	---	---

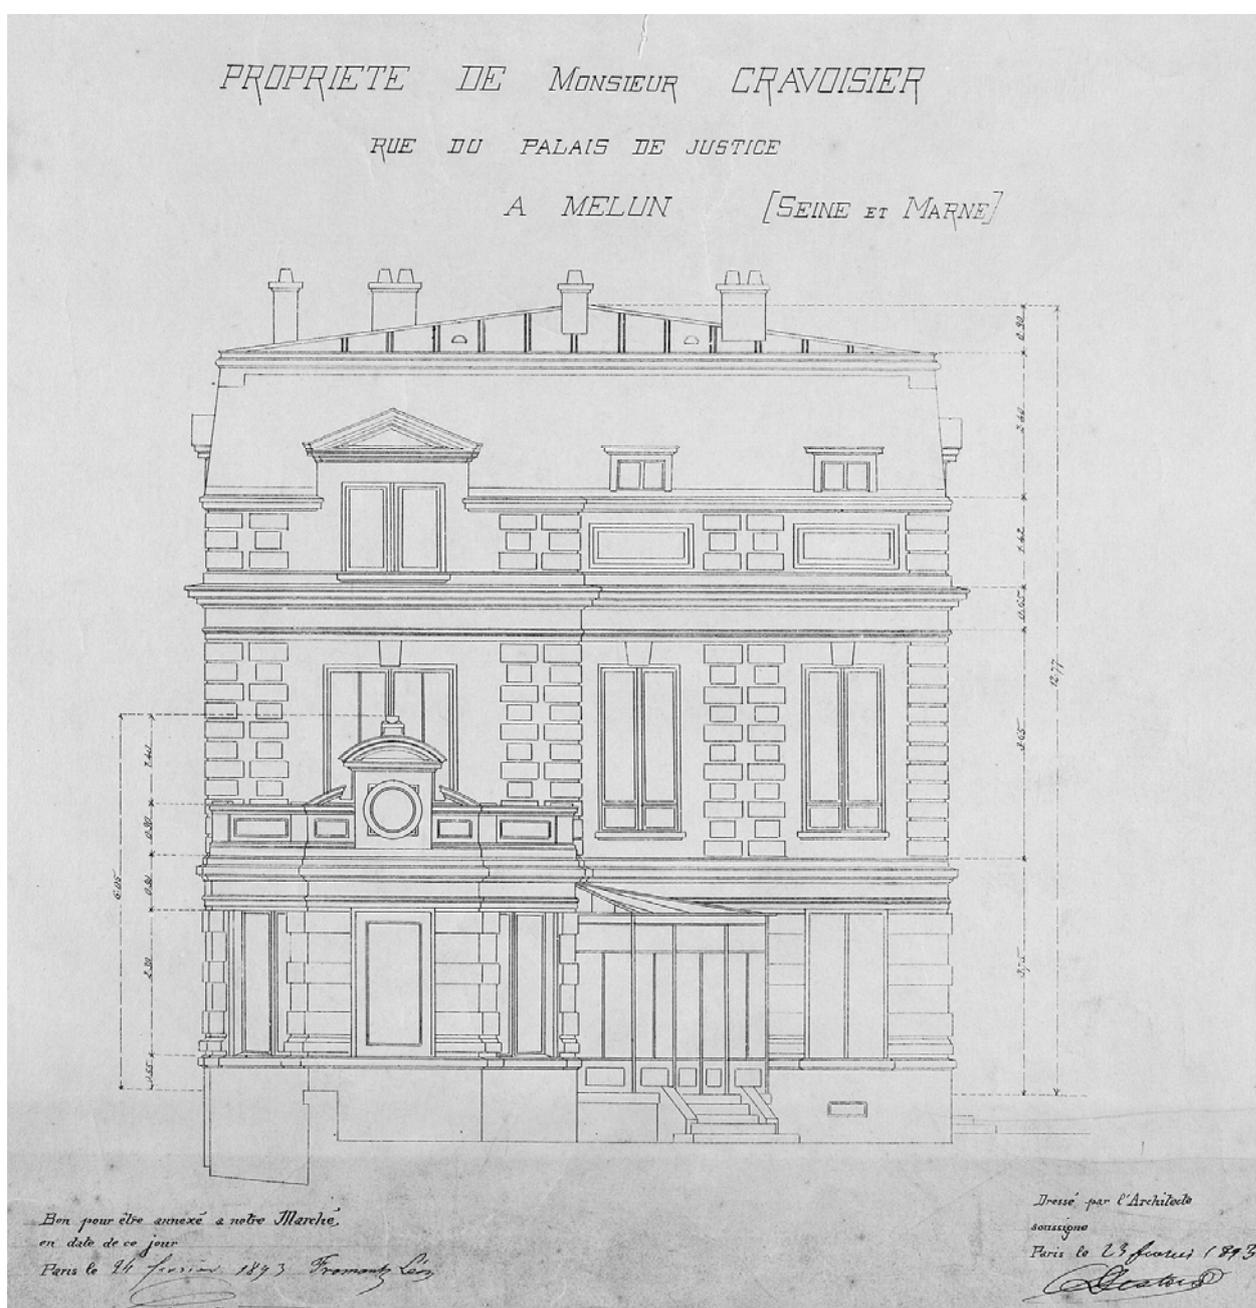

77 - Melun, Général-de-Gaulle (rue du) 36

maison de maître, aujourd'hui chambre de commerce et d'industrie

Doc03	Propriété de M. Cravoisier, rue du Palais de Justice, coupes longitudinale et transversale. Papier, 1893, Destors (architecte). Archives municipales de Melun, 1 Fi 1638.	(c) Région Ile-de-France - Inventaire général du patrimoine culturel ; (c) Ville de Melun / Archives municipales de Melun (reproduction) 04770488NUCA
-------	---	---

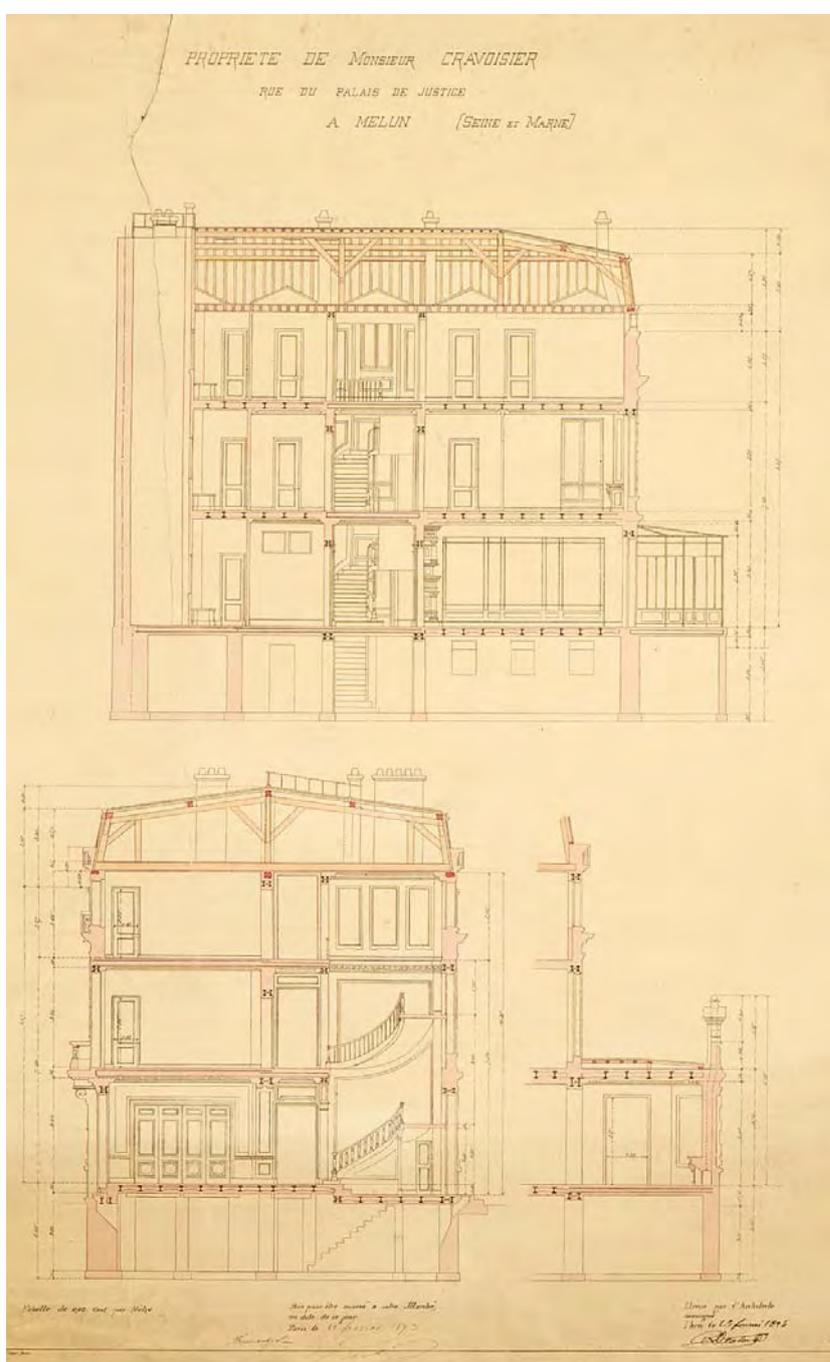

77 - Melun, Général-de-Gaulle (rue du) 36

maison de maître, aujourd'hui chambre de commerce et d'industrie

Fig01	Vue d'ensemble, depuis le sud-ouest.	(c) Région Ile-de-France - Inventaire général du patrimoine culturel / Asseline, Stéphane 04770218XA 04770219XA
-------	--------------------------------------	--



77 - Melun, Général-de-Gaulle (rue du) 36

maison de maître, aujourd'hui chambre de commerce et d'industrie

Fig02	Vue de la véranda.	(c) Région Ile-de-France - Inventaire général du patrimoine culturel / Asseline, Stéphane 04770220XA
-------	--------------------	--

