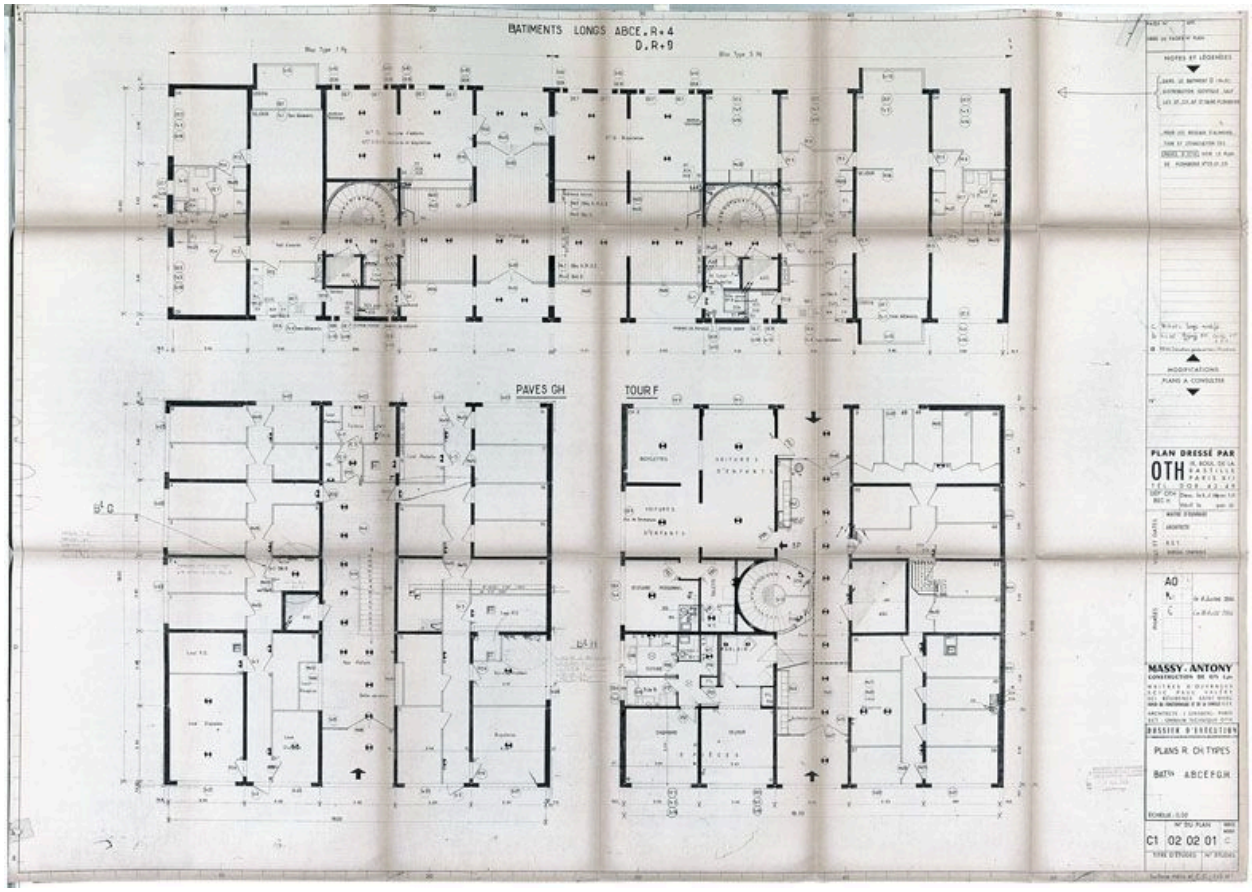

Plan de rez-de-chaussée des bâtiments A à H réalisé par l'architecte Jean Ginsberg en 1964. Plan, échelle 1/50, 1964. (AD Essonne, 1502W 1399)

IVR11_20109100120NUC4A
Auteur du document reproduit : Jean (architecte) Ginsberg
Date de prise de vue : 2010
(c) Région Île-de-France (reproduction) ; (c) Conseil général de l'Essonne
communication libre, reproduction soumise à autorisation (reproduction)