


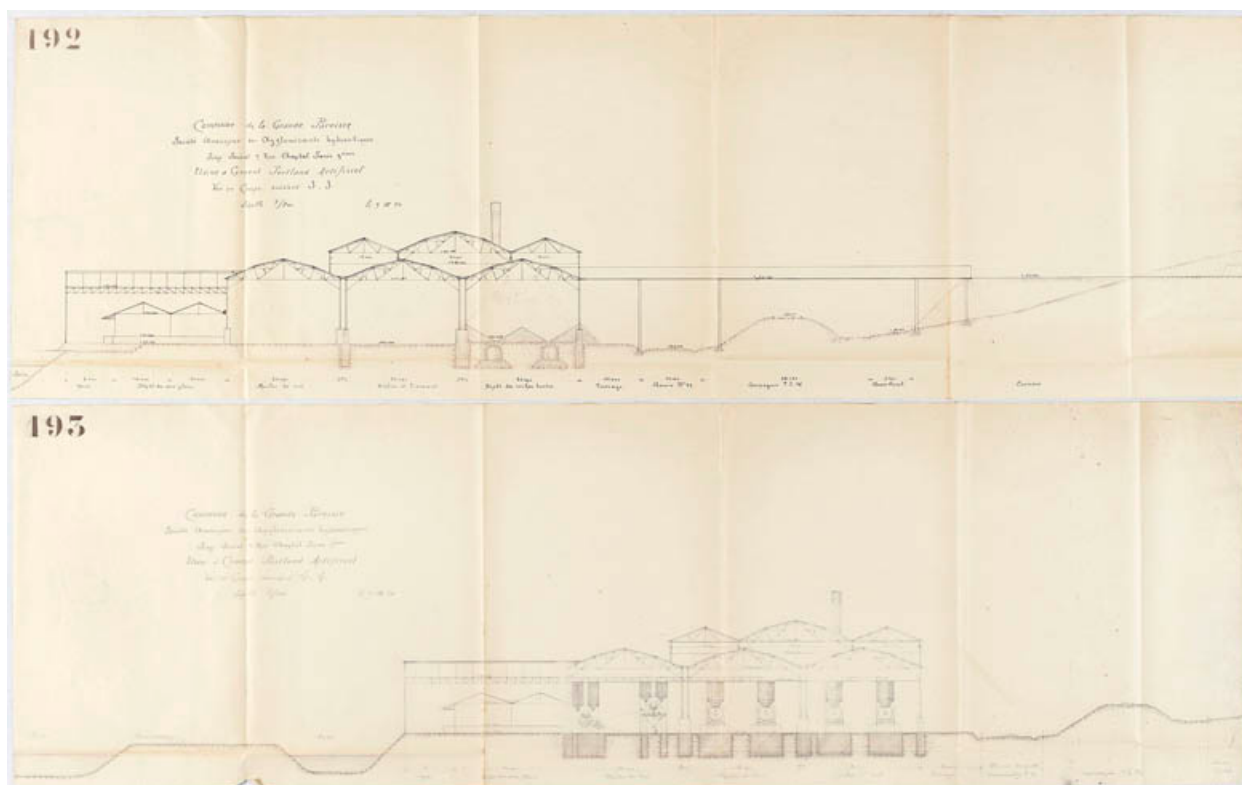

Cimenterie de la Grande Paroisse. Plans vues en coupe. échelle 1/200e. (archives départementales).

IVR11_20147700119NUC4A

Date de prise de vue : 2014

(c) Région Île-de-France (reproduction) ; (c) Conseil départemental de Seine-et-Marne communication libre, reproduction soumise à autorisation (reproduction)