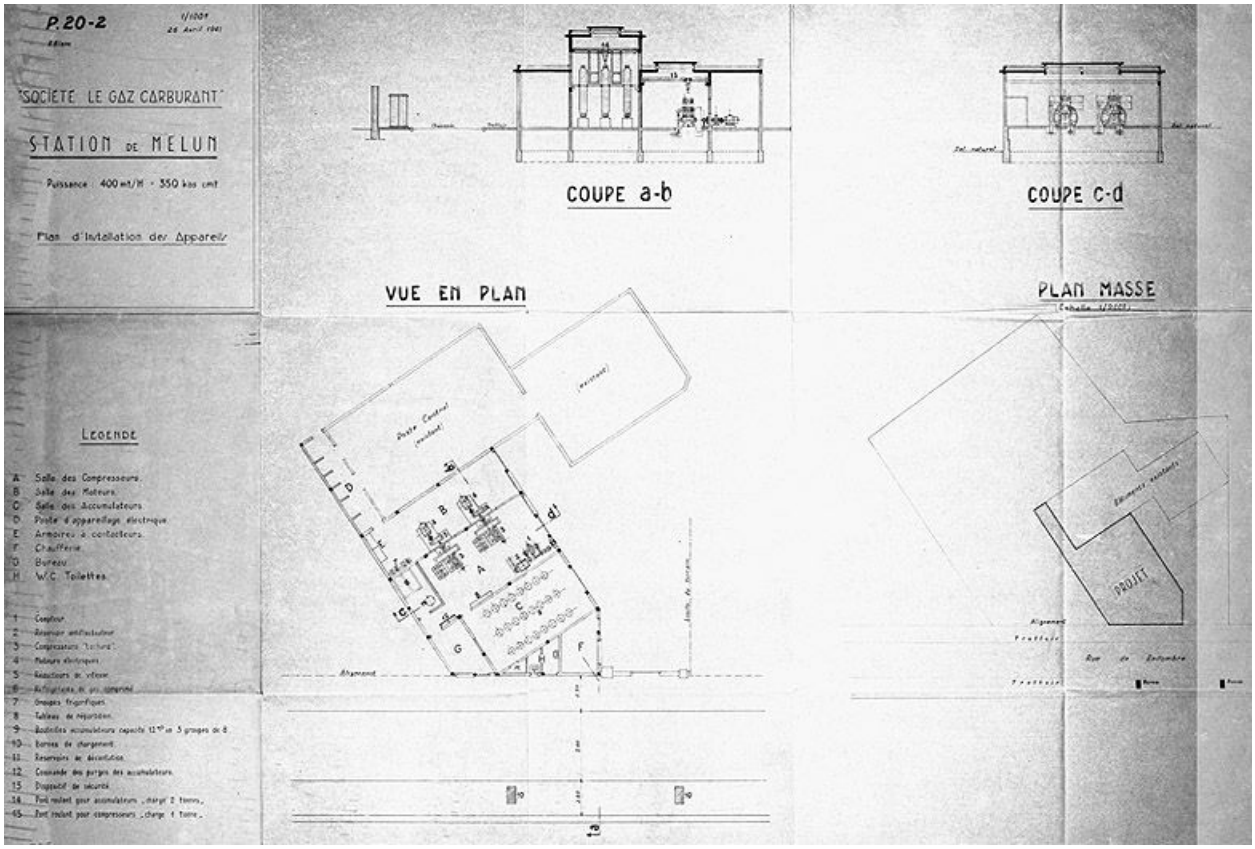

Station de Melun : plan d'installation des appareils, échelle 1/100e, 26 avril 1941."".Papier, tirage d'architecte, 1941. (AM Melun. 1 Fi 2301)

IVR11_20047700542NUC
Auteur de l'illustration : Archives municipales de Melun
Auteur du document reproduit : R. Blanc
Date de prise de vue : 2004
(c) Région Ile-de-France - Inventaire général du patrimoine culturel ; (c) Ville de Melun communication libre, reproduction soumise à autorisation